

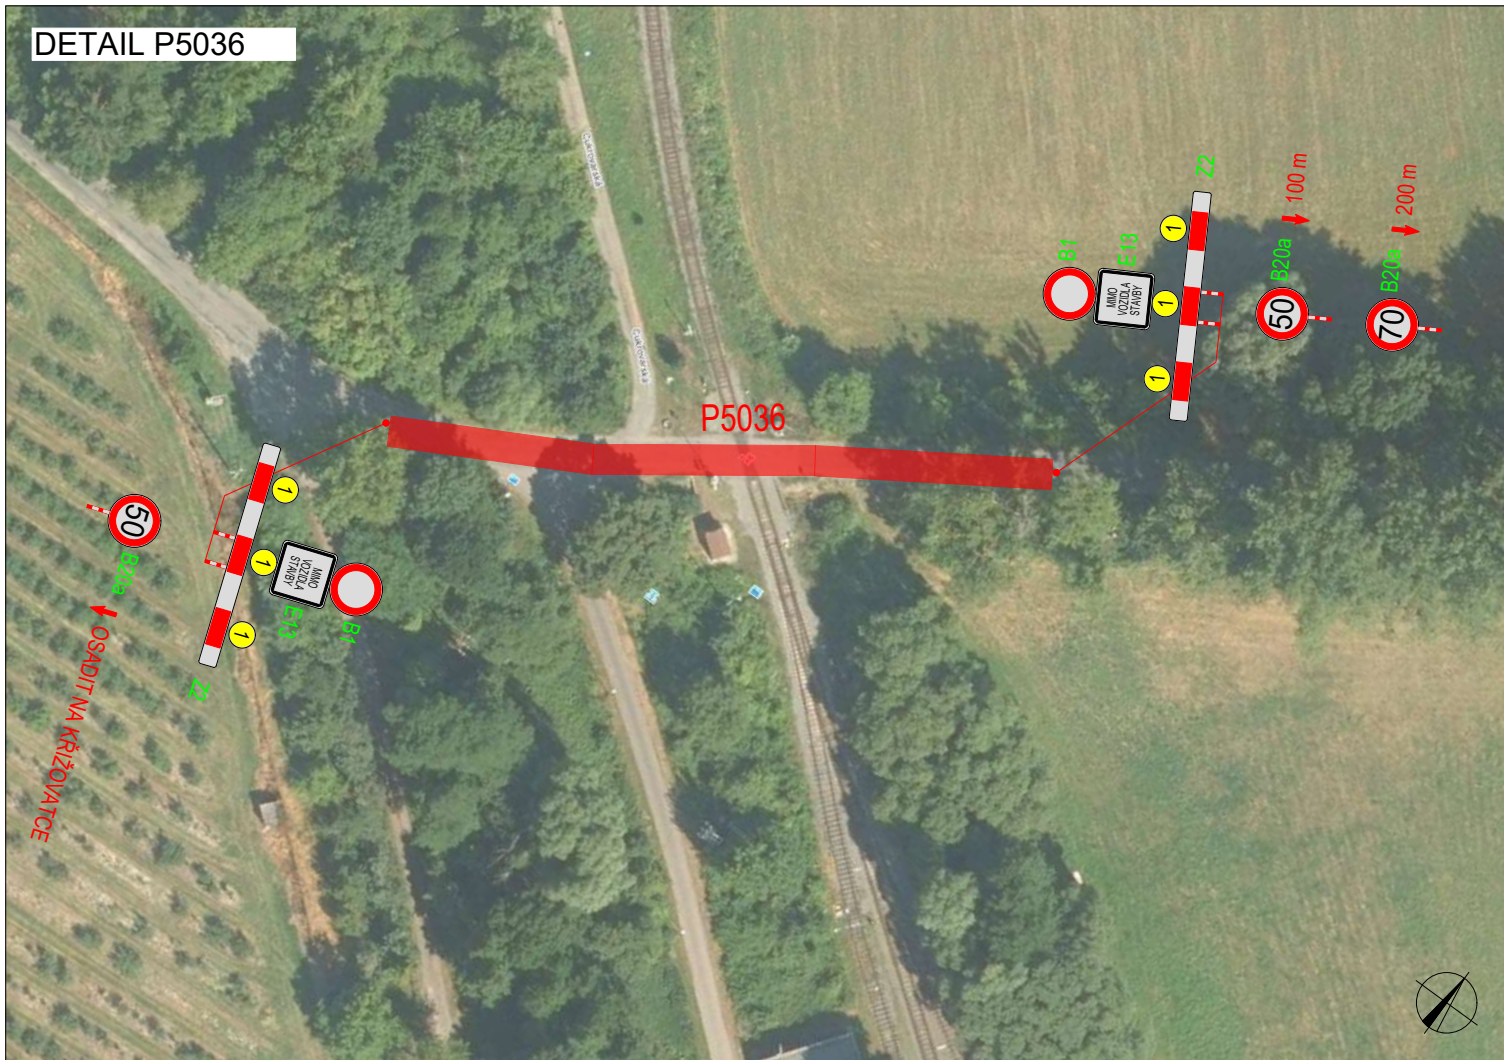
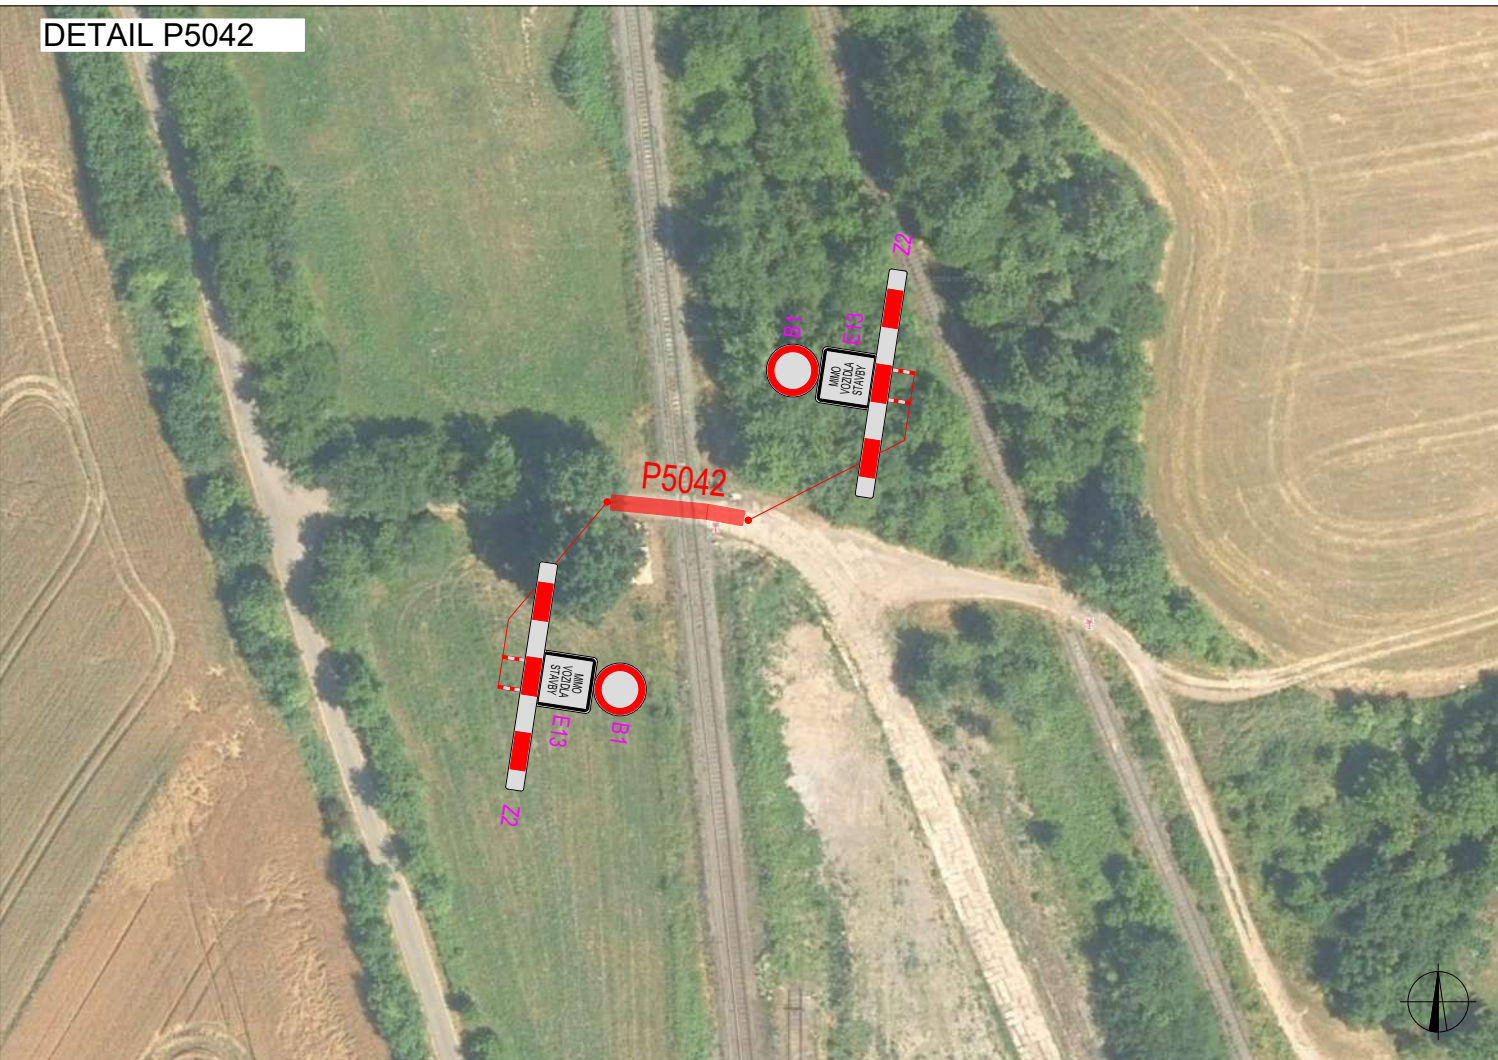
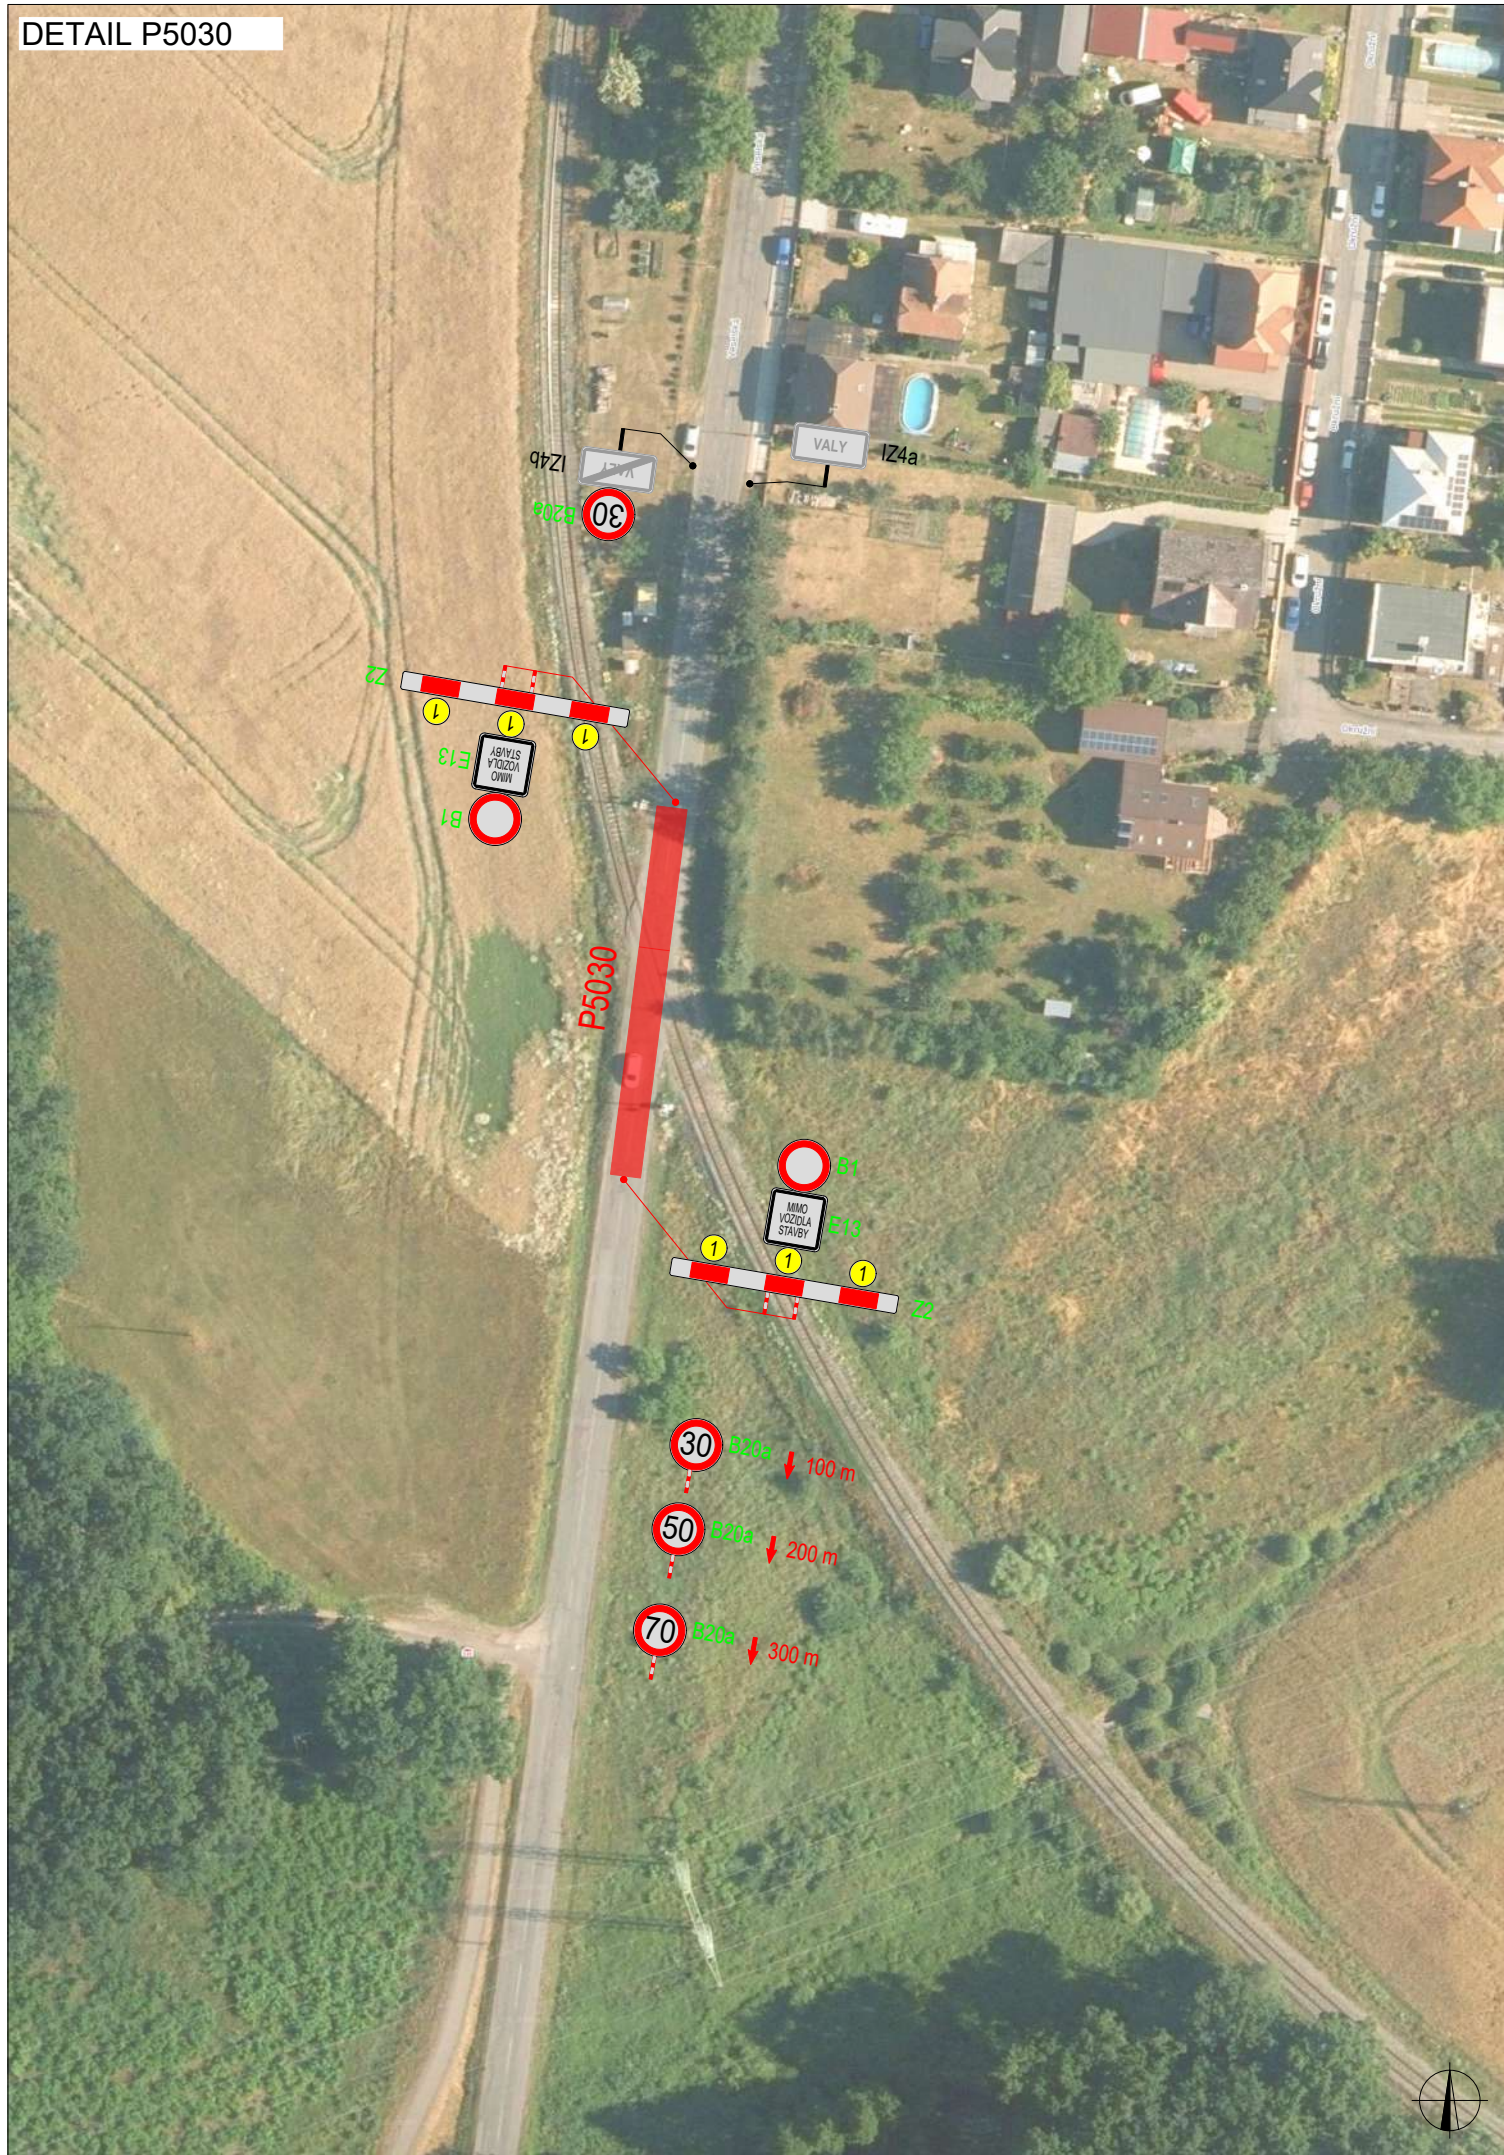
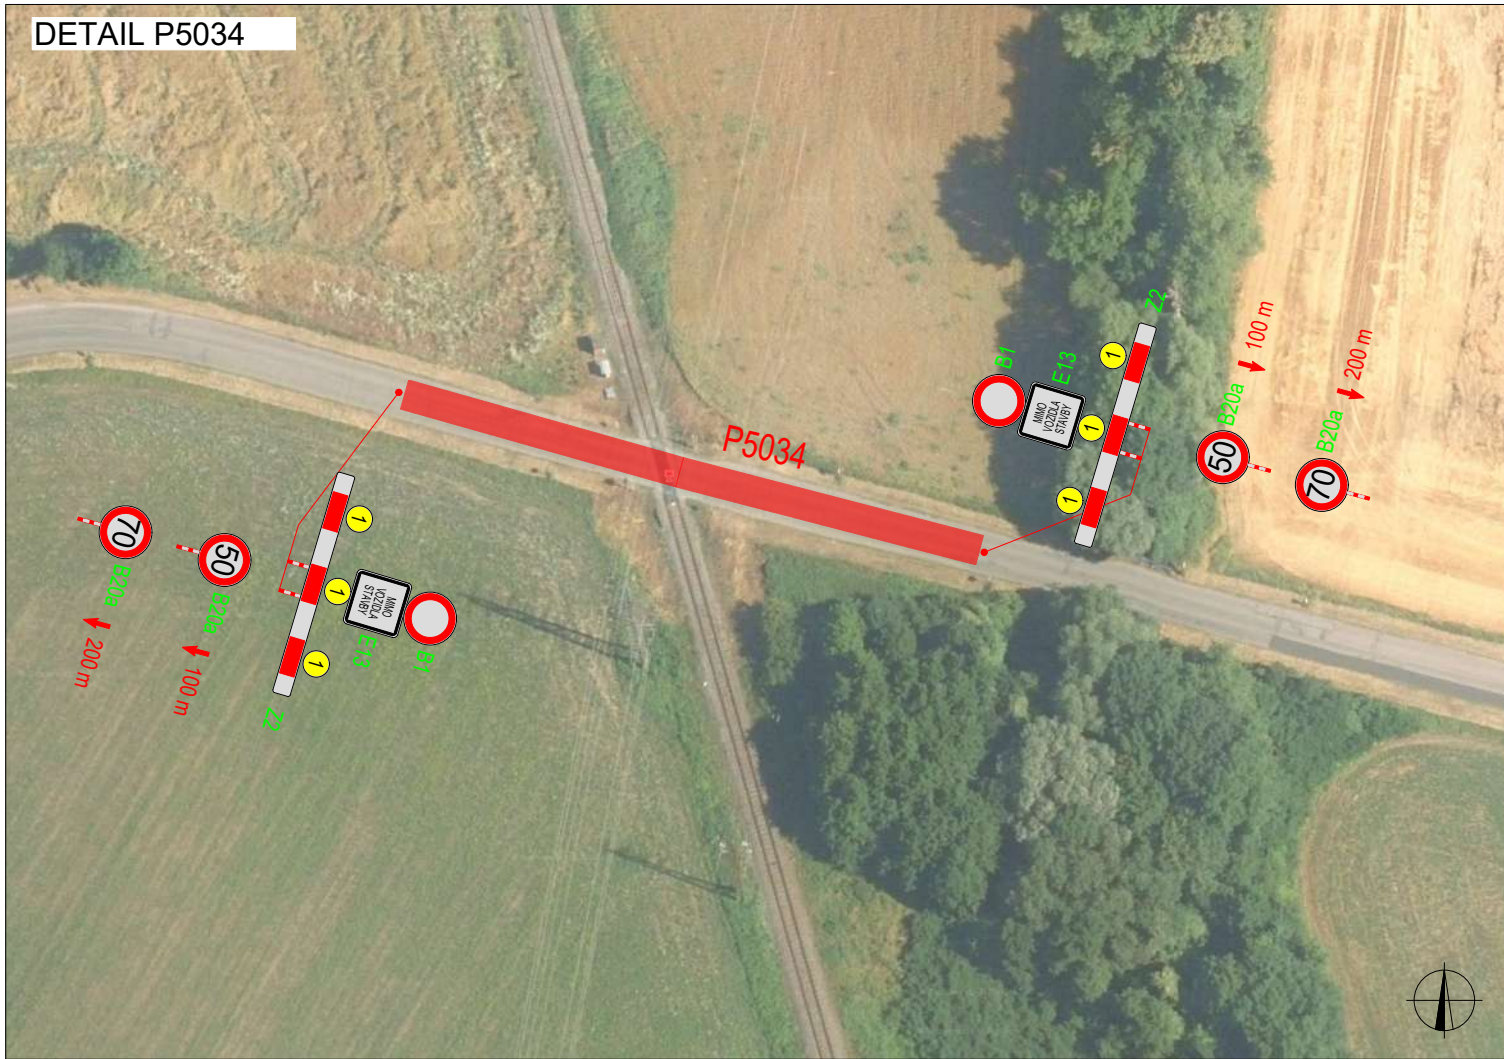


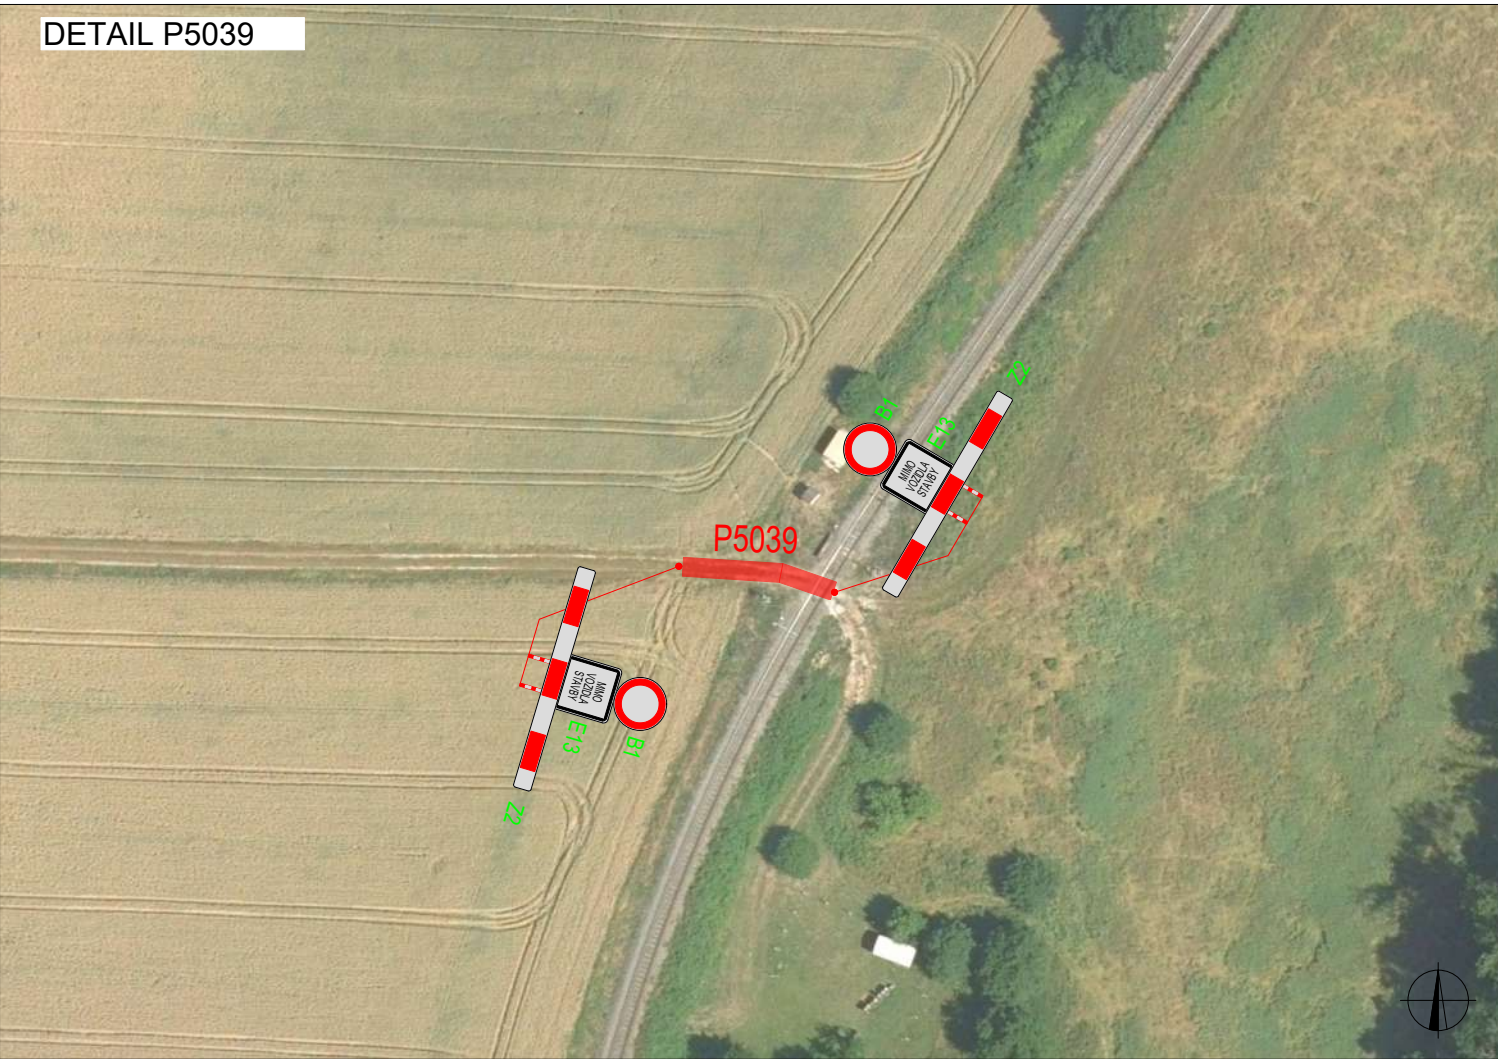


PLATNOST DOKUMENTACE		
V	V	V

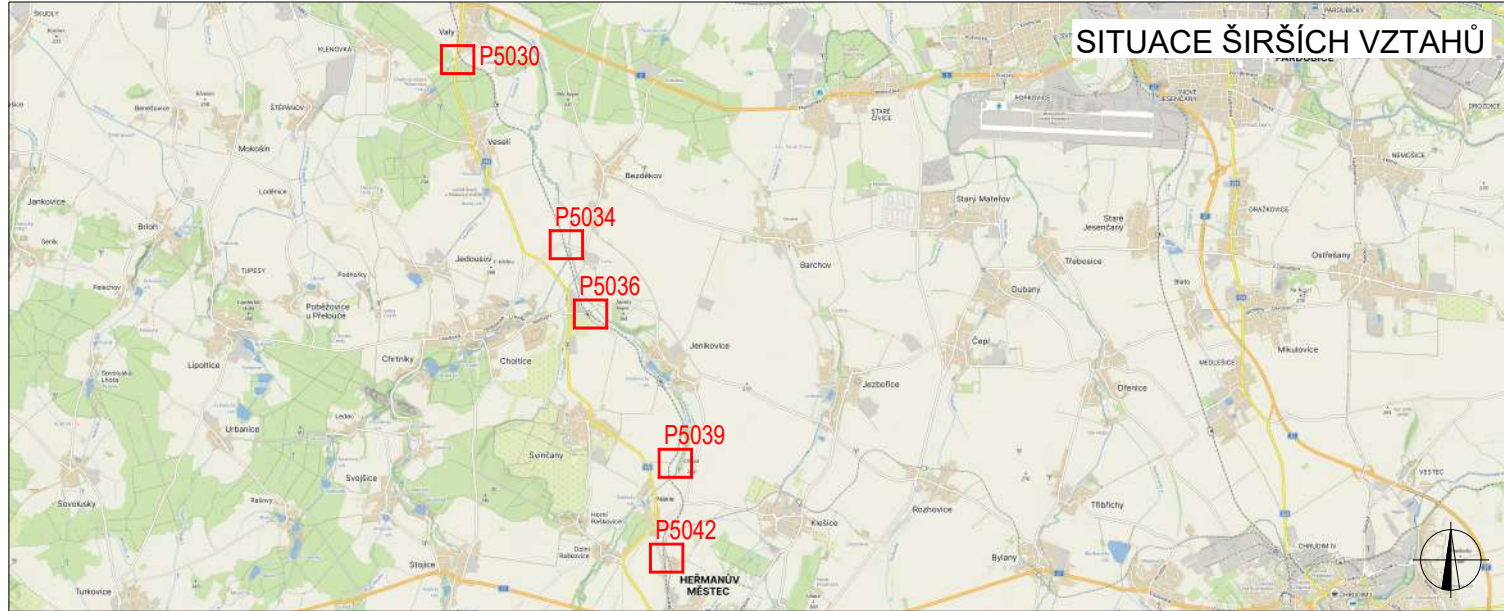


LEGENDA		
	TRVALÉ SVISLÉ DOPRAVNÍ ZNAČENÍ	
	DOČASNÉ ZNEPLATNĚNÉ TRVALÉ DOPRAVNÍ ZNAČENÍ	
	NAVŘZENÉ PŘECHODNÉ DOPRAVNÍ ZNAČENÍ - STANOVUJE KÚ PARDUBICKÉHO KRAJE	
	NAVŘZENÉ PŘECHODNÉ DOPRAVNÍ ZNAČENÍ - STANOVUJE ORP PARDUBICE	
	NAVŘZENÉ PŘECHODNÉ DOPRAVNÍ ZNAČENÍ - STANOVUJE ORP PŘELOUČ	
	NAVŘZENÉ PŘECHODNÉ DOPRAVNÍ ZNAČENÍ - STANOVUJE ORP CHRUDIM	
	UZAVŘENÝ ÚSEK	
	OBJÍZDNÁ TRASA DÉLKA: cca 18 km	
	OBJÍZDNÁ TRASA JENIKOVICE DÉLKA: cca 6 km	

ZODPOVĚDNÝ PROJEKTANT:	Richard Peška		
VYPRACOVAL:	Nikolas Mikyska		
KONTROLOVAL:	Richard Peška		
NÁZEV STAVBY:		ČÍSLO ZAKÁZKY:	
Uzavírka přejezdů P5030, P5034, P5036, P5039, P5042		DATUM:	
okres Pardubice, Pardubický kraj		FORMÁT:	
OBSAH:		MĚŘÍTKO:	ČÍSLO PŘÍLOHY: SOUPRAVA:
Situace dopravně-inženýrských opatření		ÚČEL:	
		RDS	


DETAIL 4

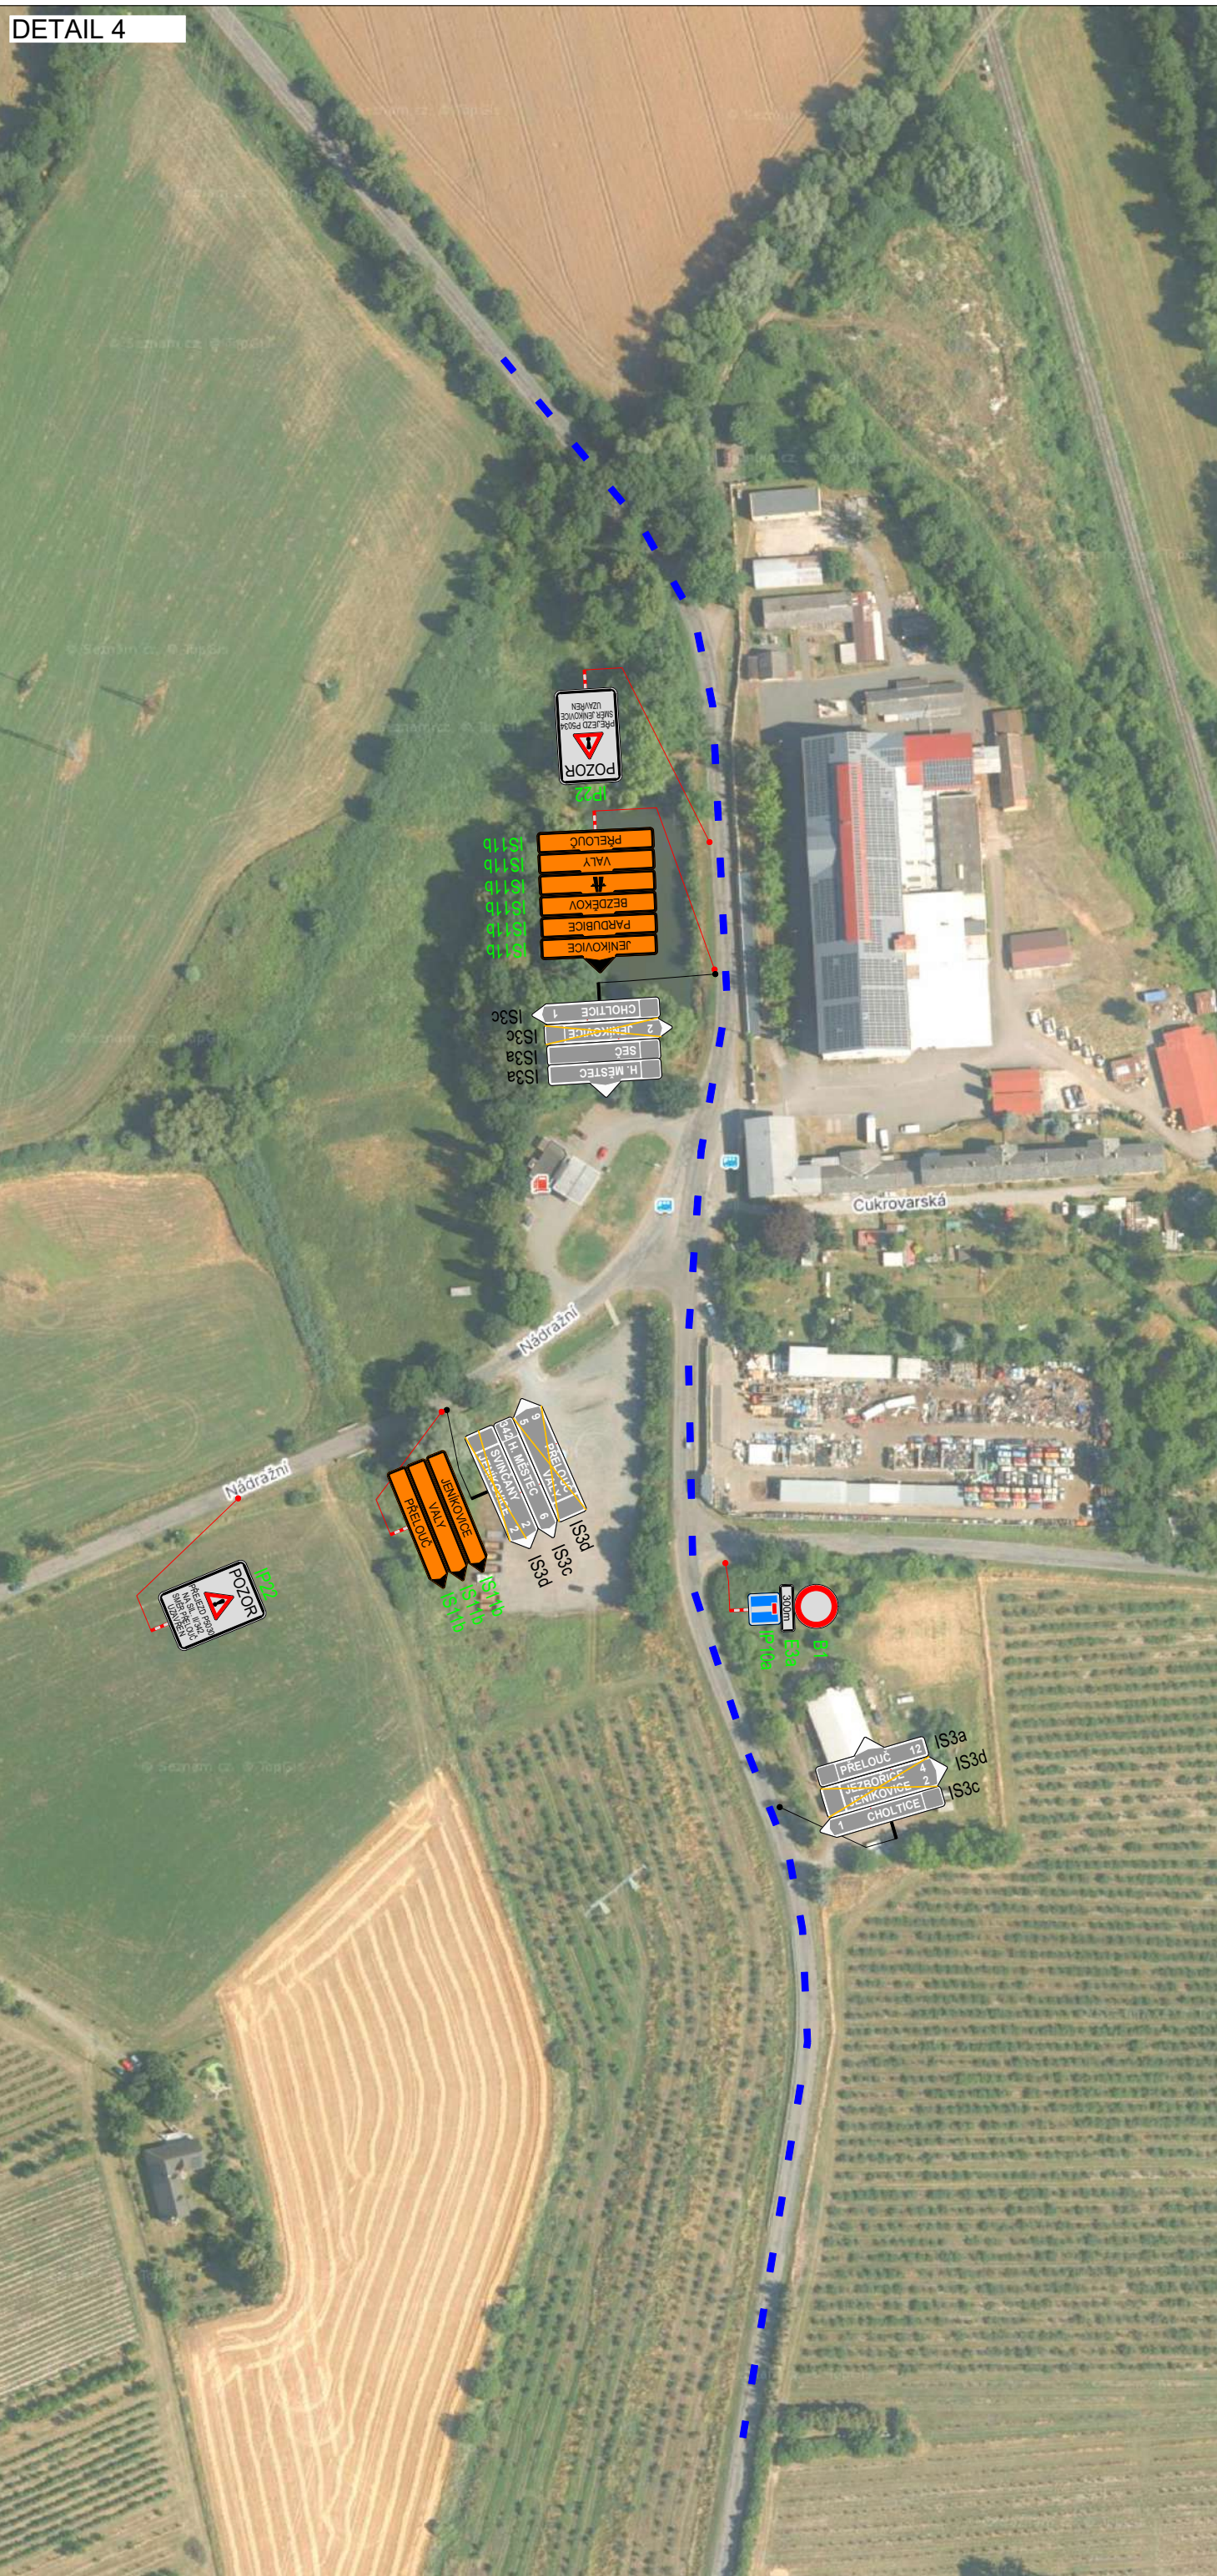

DETAIL 3

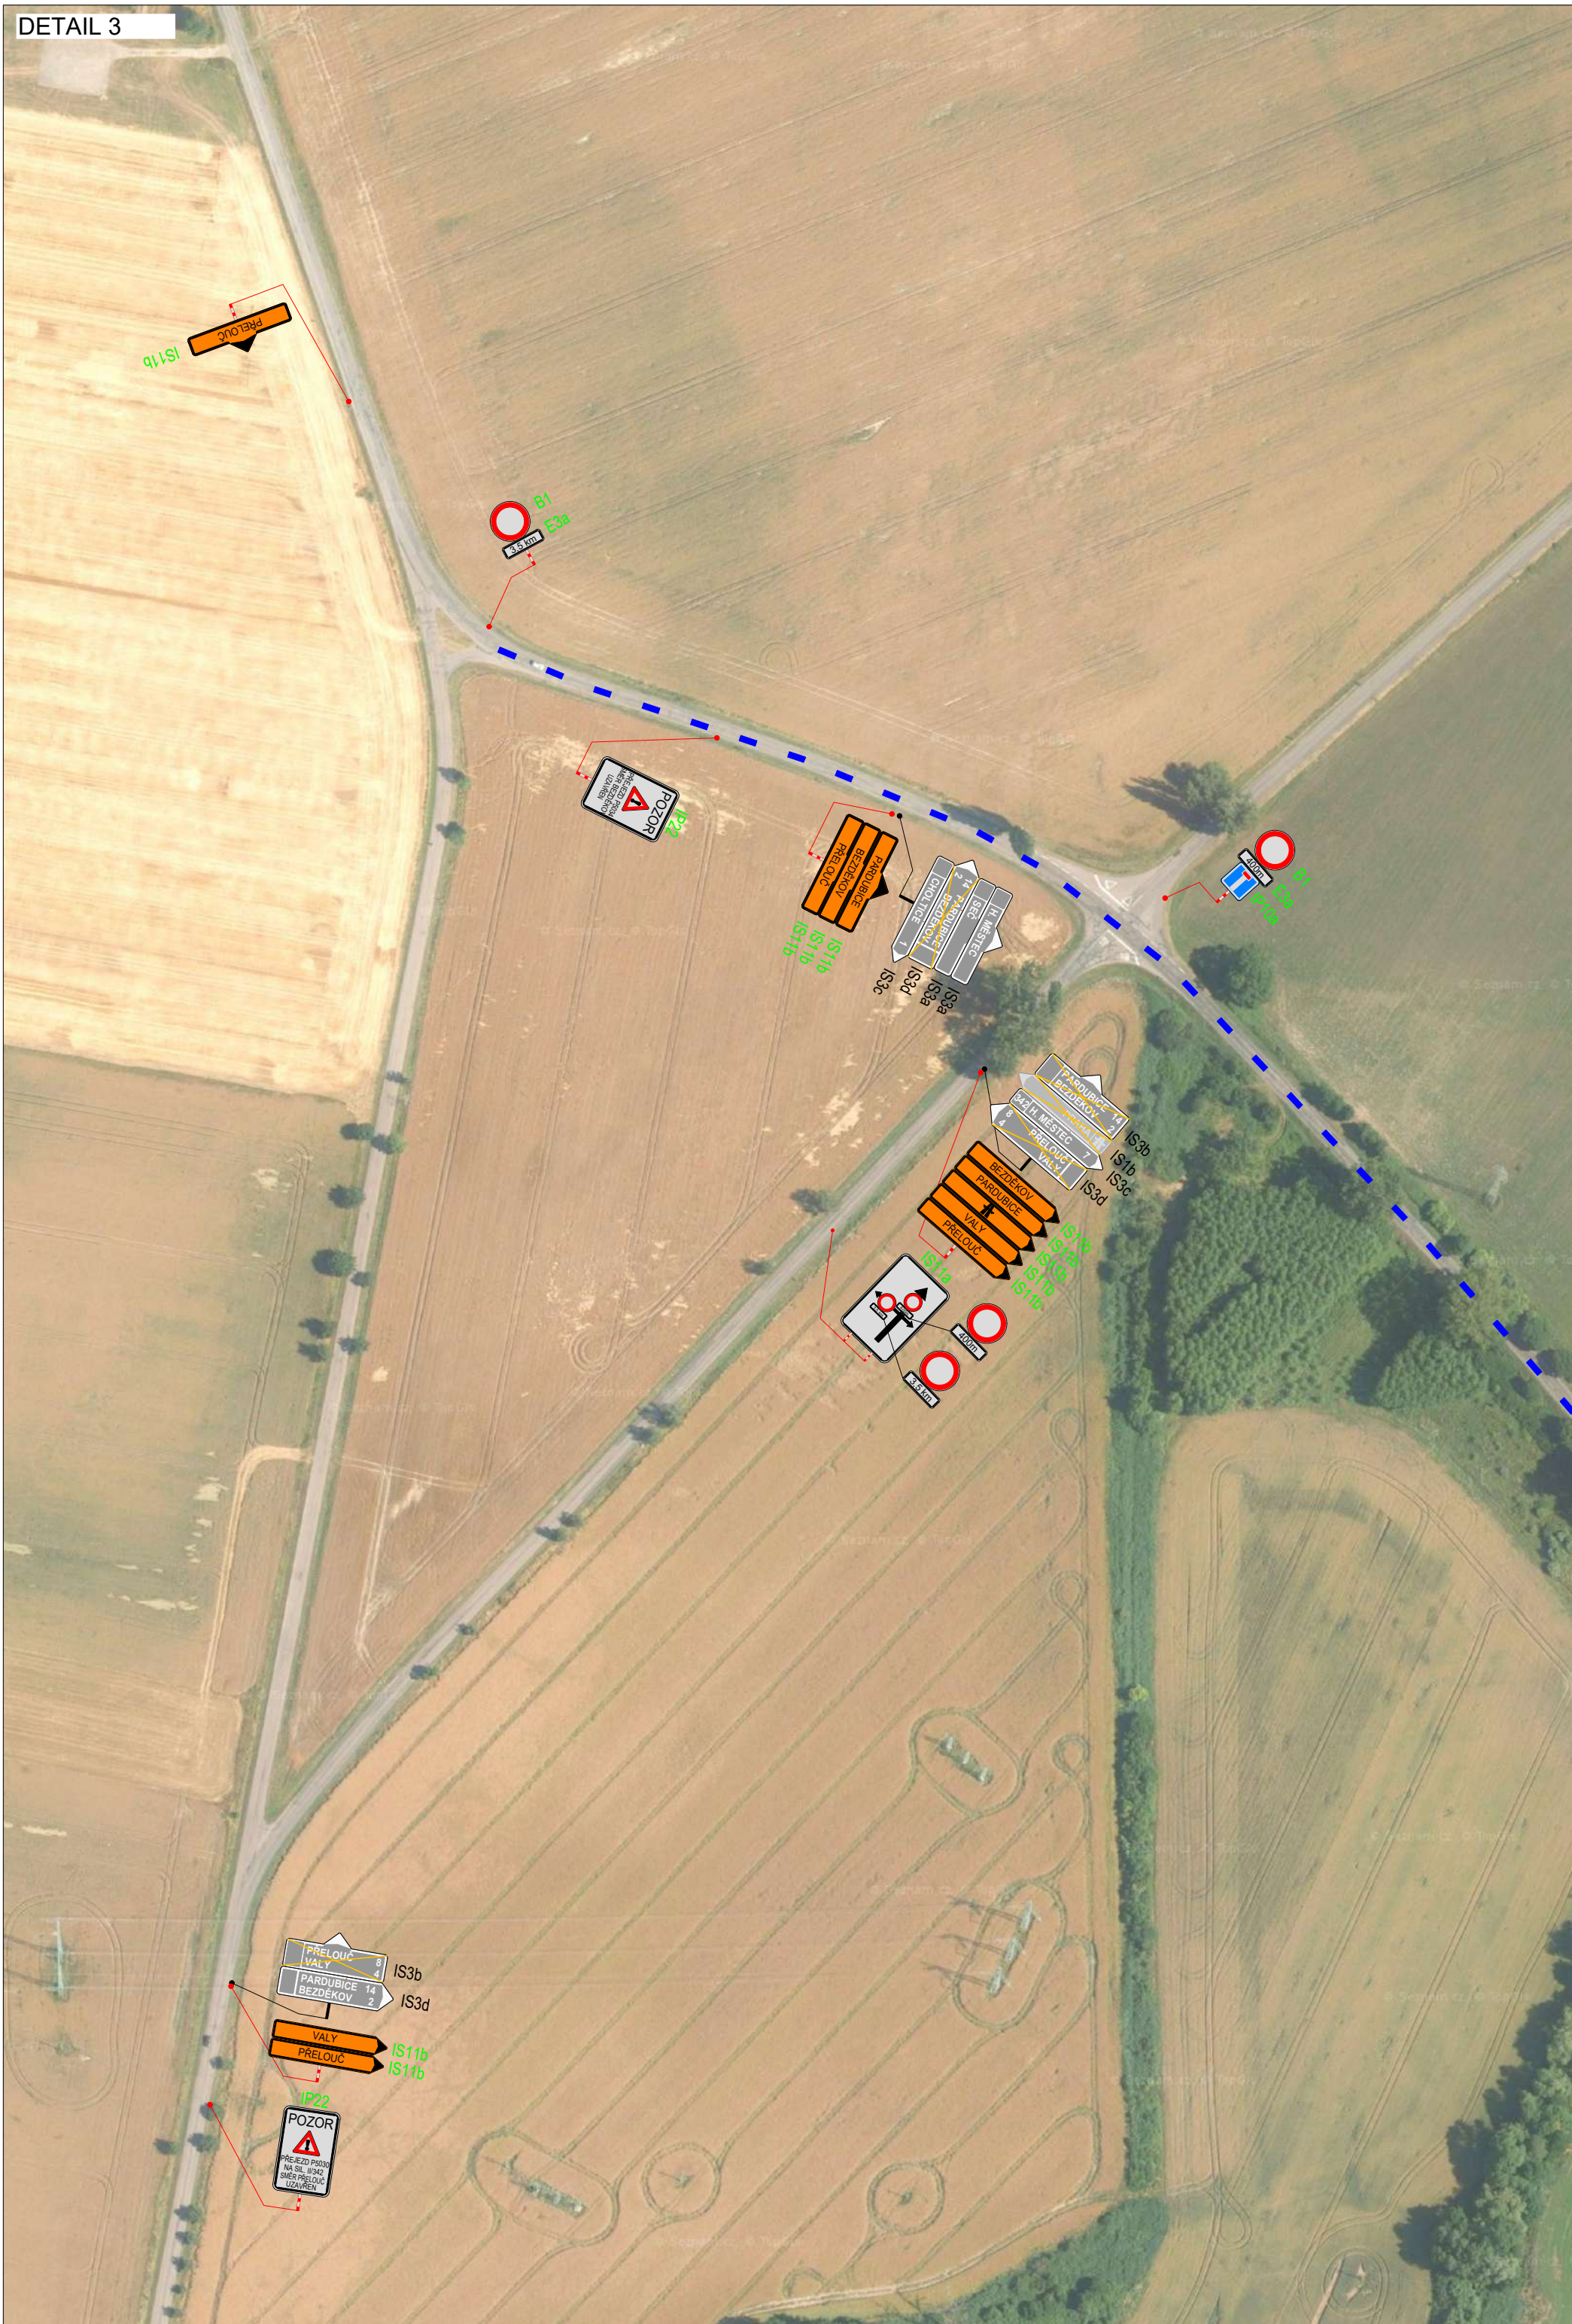


DETAIL 2

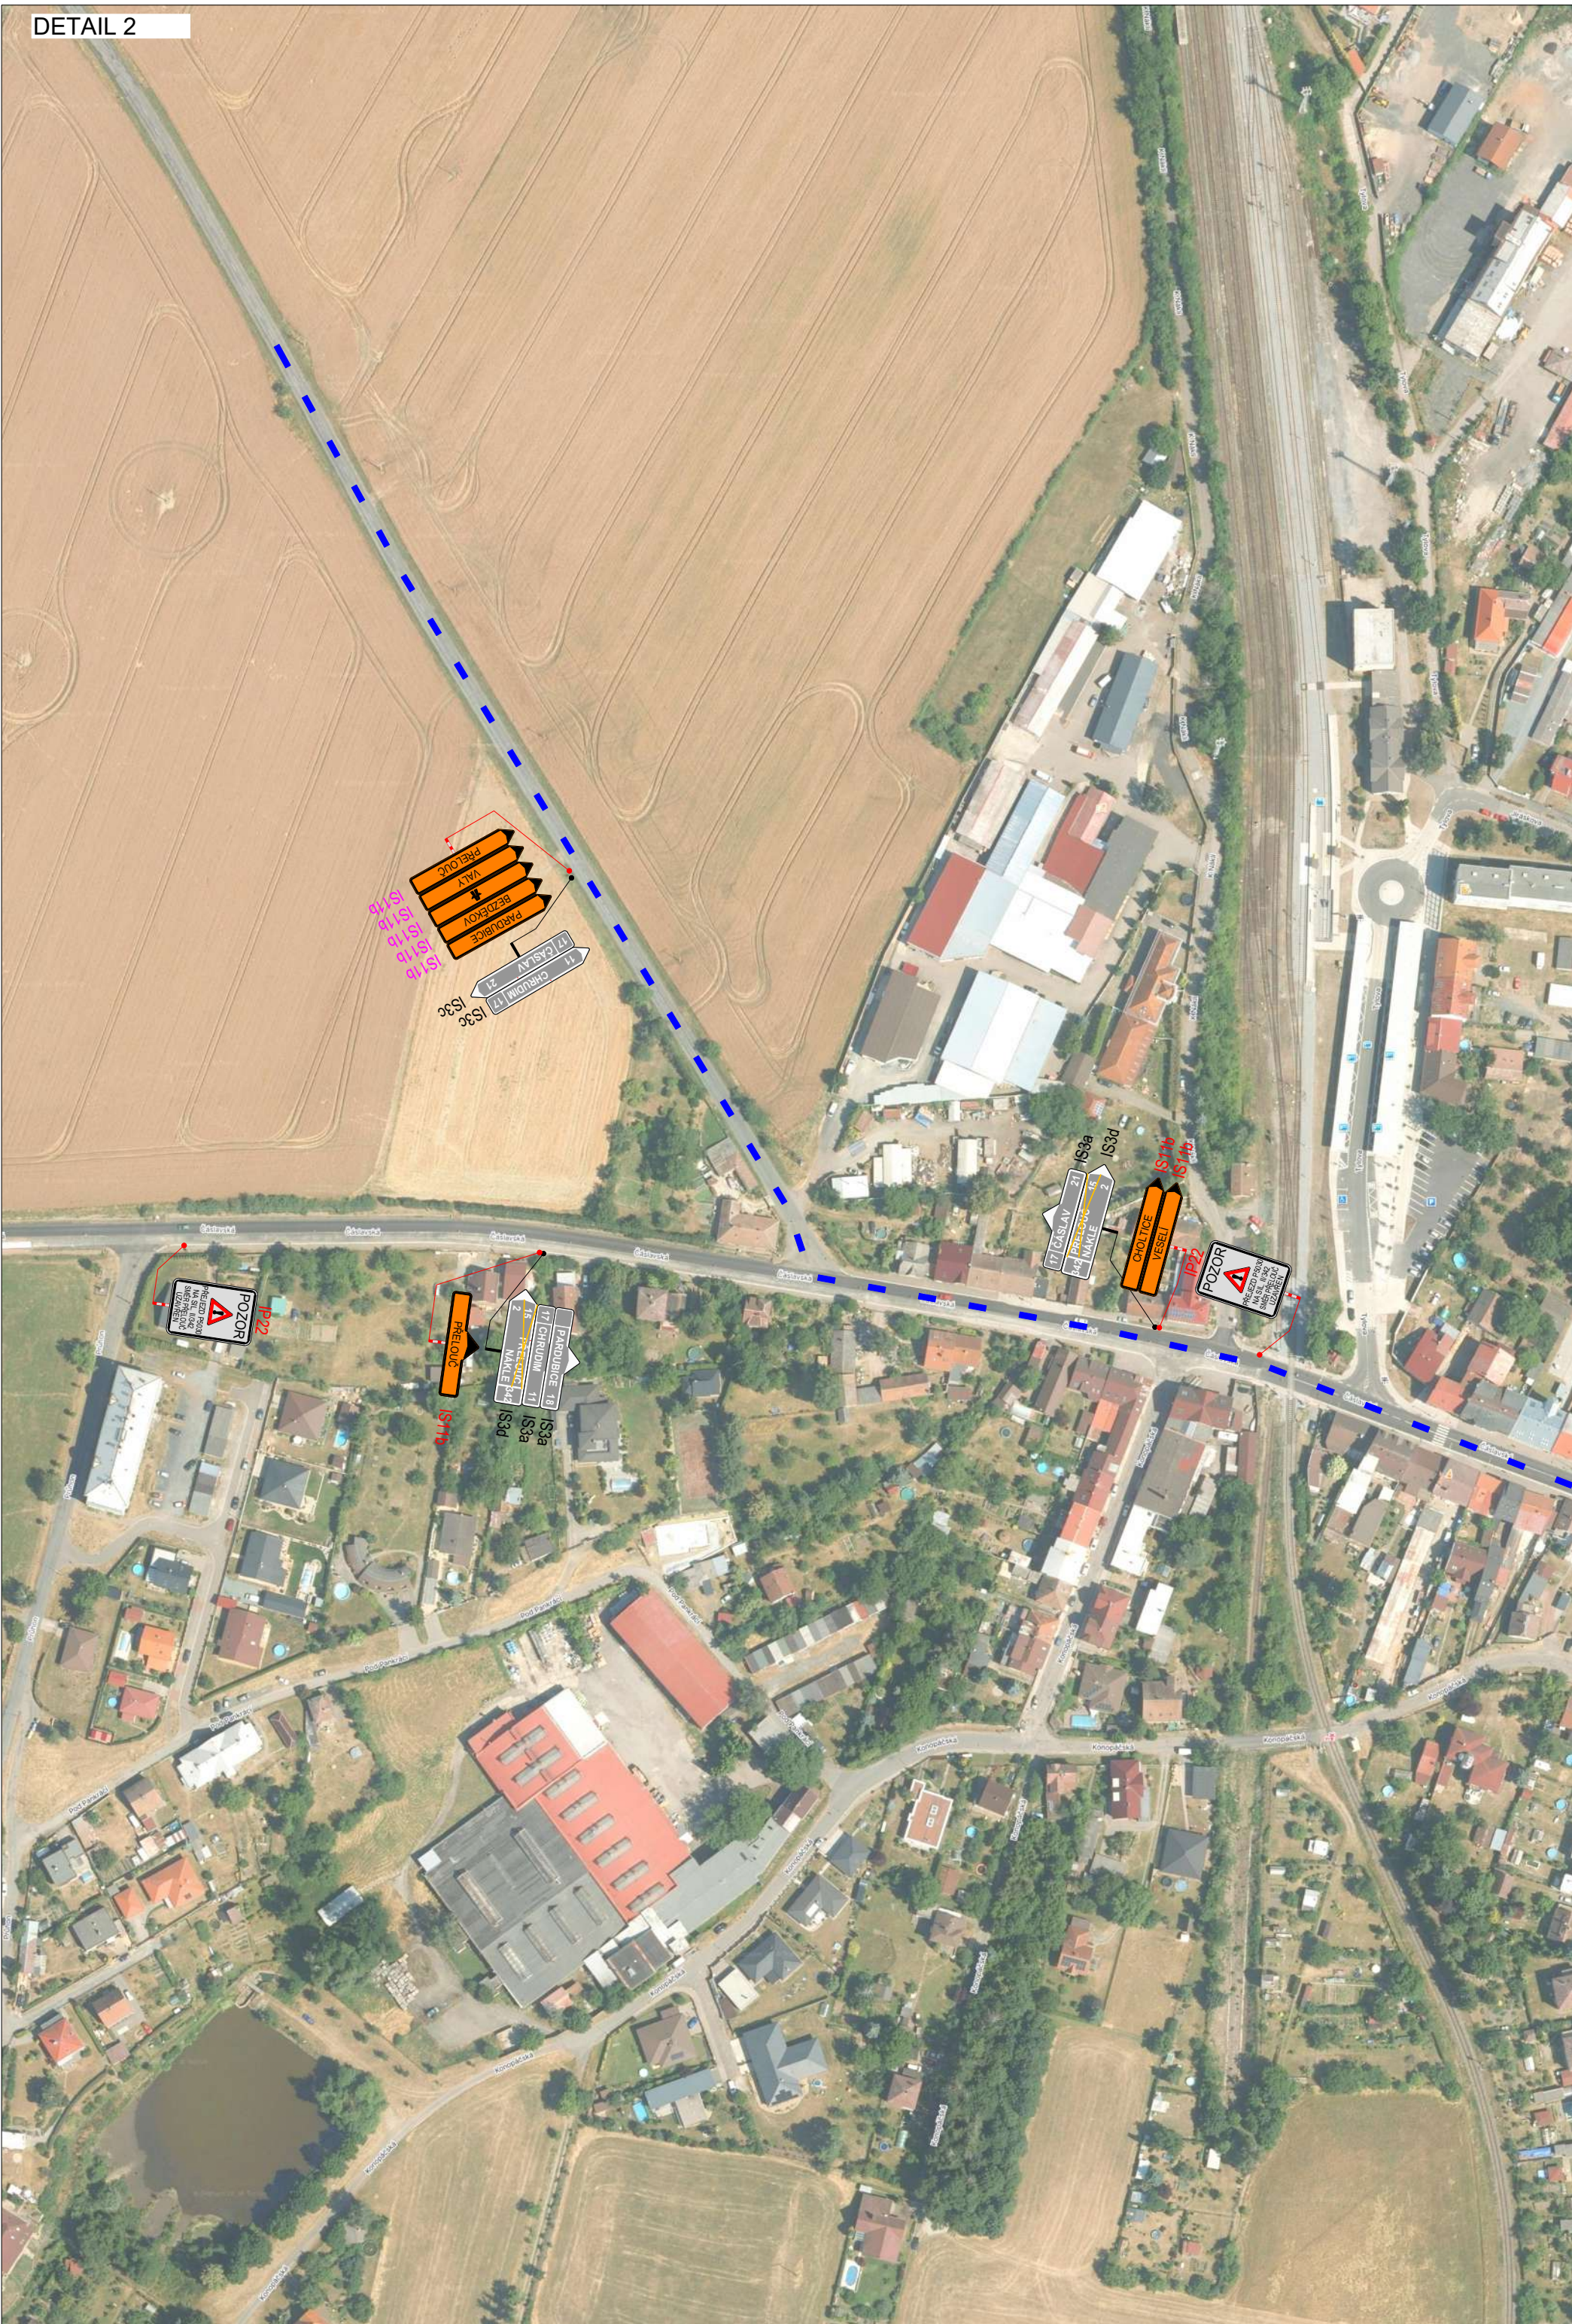

DETAIL 1




PLATNOST DOKUMENTACE		
V dne	V dne	V dne

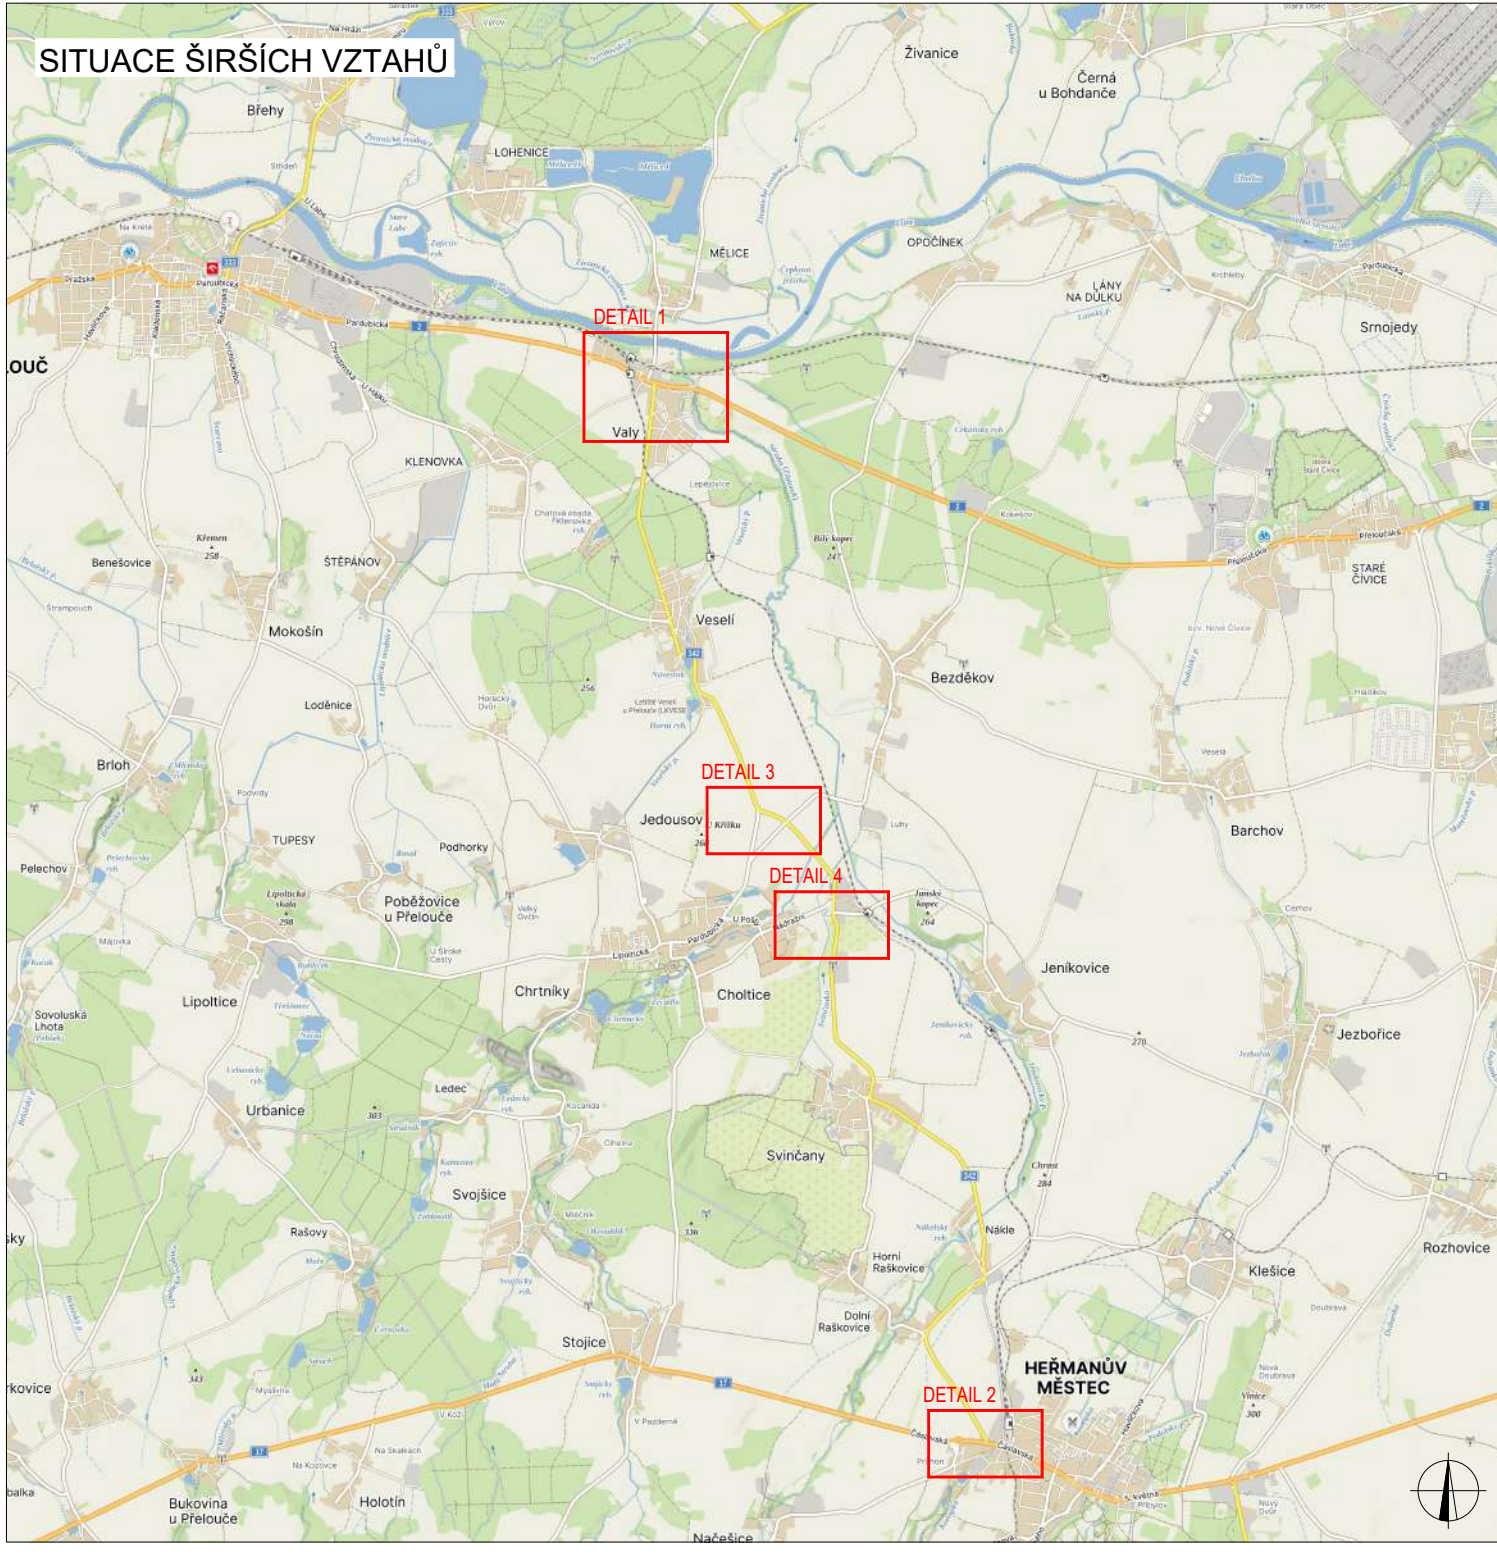


LEGENDA		
 TRVALÉ SVISLÉ DOPRAVNÍ ZNAČENÍ	 NAVRŽENÉ PŘECHODNÉ DOPRAVNÍ ZNAČENÍ - STANOVUJE ORP PARDUBICE	 NAVRŽENÉ PŘECHODNÉ DOPRAVNÍ ZNAČENÍ - STANOVUJE ORP PARDUBICKÉHO KRAJE
 DOČASNÉ ZNEPLATNĚNÉ TRVALÉ DOPRAVNÍ ZNAČENÍ	 NAVRŽENÉ PŘECHODNÉ DOPRAVNÍ ZNAČENÍ - STANOVUJE KÚ PARDUBICKÉHO KRAJE	 NAVRŽENÉ PŘECHODNÉ DOPRAVNÍ ZNAČENÍ - STANOVUJE ORP PARDUBICKÉHO KRAJE
 NAVRŽENÉ PŘECHODNÉ DOPRAVNÍ ZNAČENÍ - STANOVUJE KÚ PARDUBICKÉHO KRAJE	 NAVRŽENÉ PŘECHODNÉ DOPRAVNÍ ZNAČENÍ - STANOVUJE KÚ PARDUBICKÉHO KRAJE	 NAVRŽENÉ PŘECHODNÉ DOPRAVNÍ ZNAČENÍ - STANOVUJE KÚ PARDUBICKÉHO KRAJE
INSTALACE PŘECHODNÉHO DOPRAVNÍHO ZNAČENÍ BUDE PROVEDENO DLE PRAVIDEL TP 65 A TP 66 A TP 133		


ZODPOVĚDNÝ PROJEKTANT	Richard Peška		 GEFAB CS spol. s r.o. Švédská 324/5, 620 00 Brno www.gefab.cz
VYPRACOVAL	Nikolas Mikyska		
KONTROLOVAL	Richard Peška		
NÁZEV STAVBY: Uzavírka přejezdů P5030, P5034, P5036, P5039, P5042 okres Pardubice, Pardubický kraj		ČÍSLO ZAKÁZKY	
		DATUM	06/2026
		FORMÁT	A3
		MĚŘITKO	
		ÚČEL	RDS
OBSAH: Situace dopravně-inženýrských opatření		ČÍSLO PŘÍLOHY:	02
		SOUPRAVA	

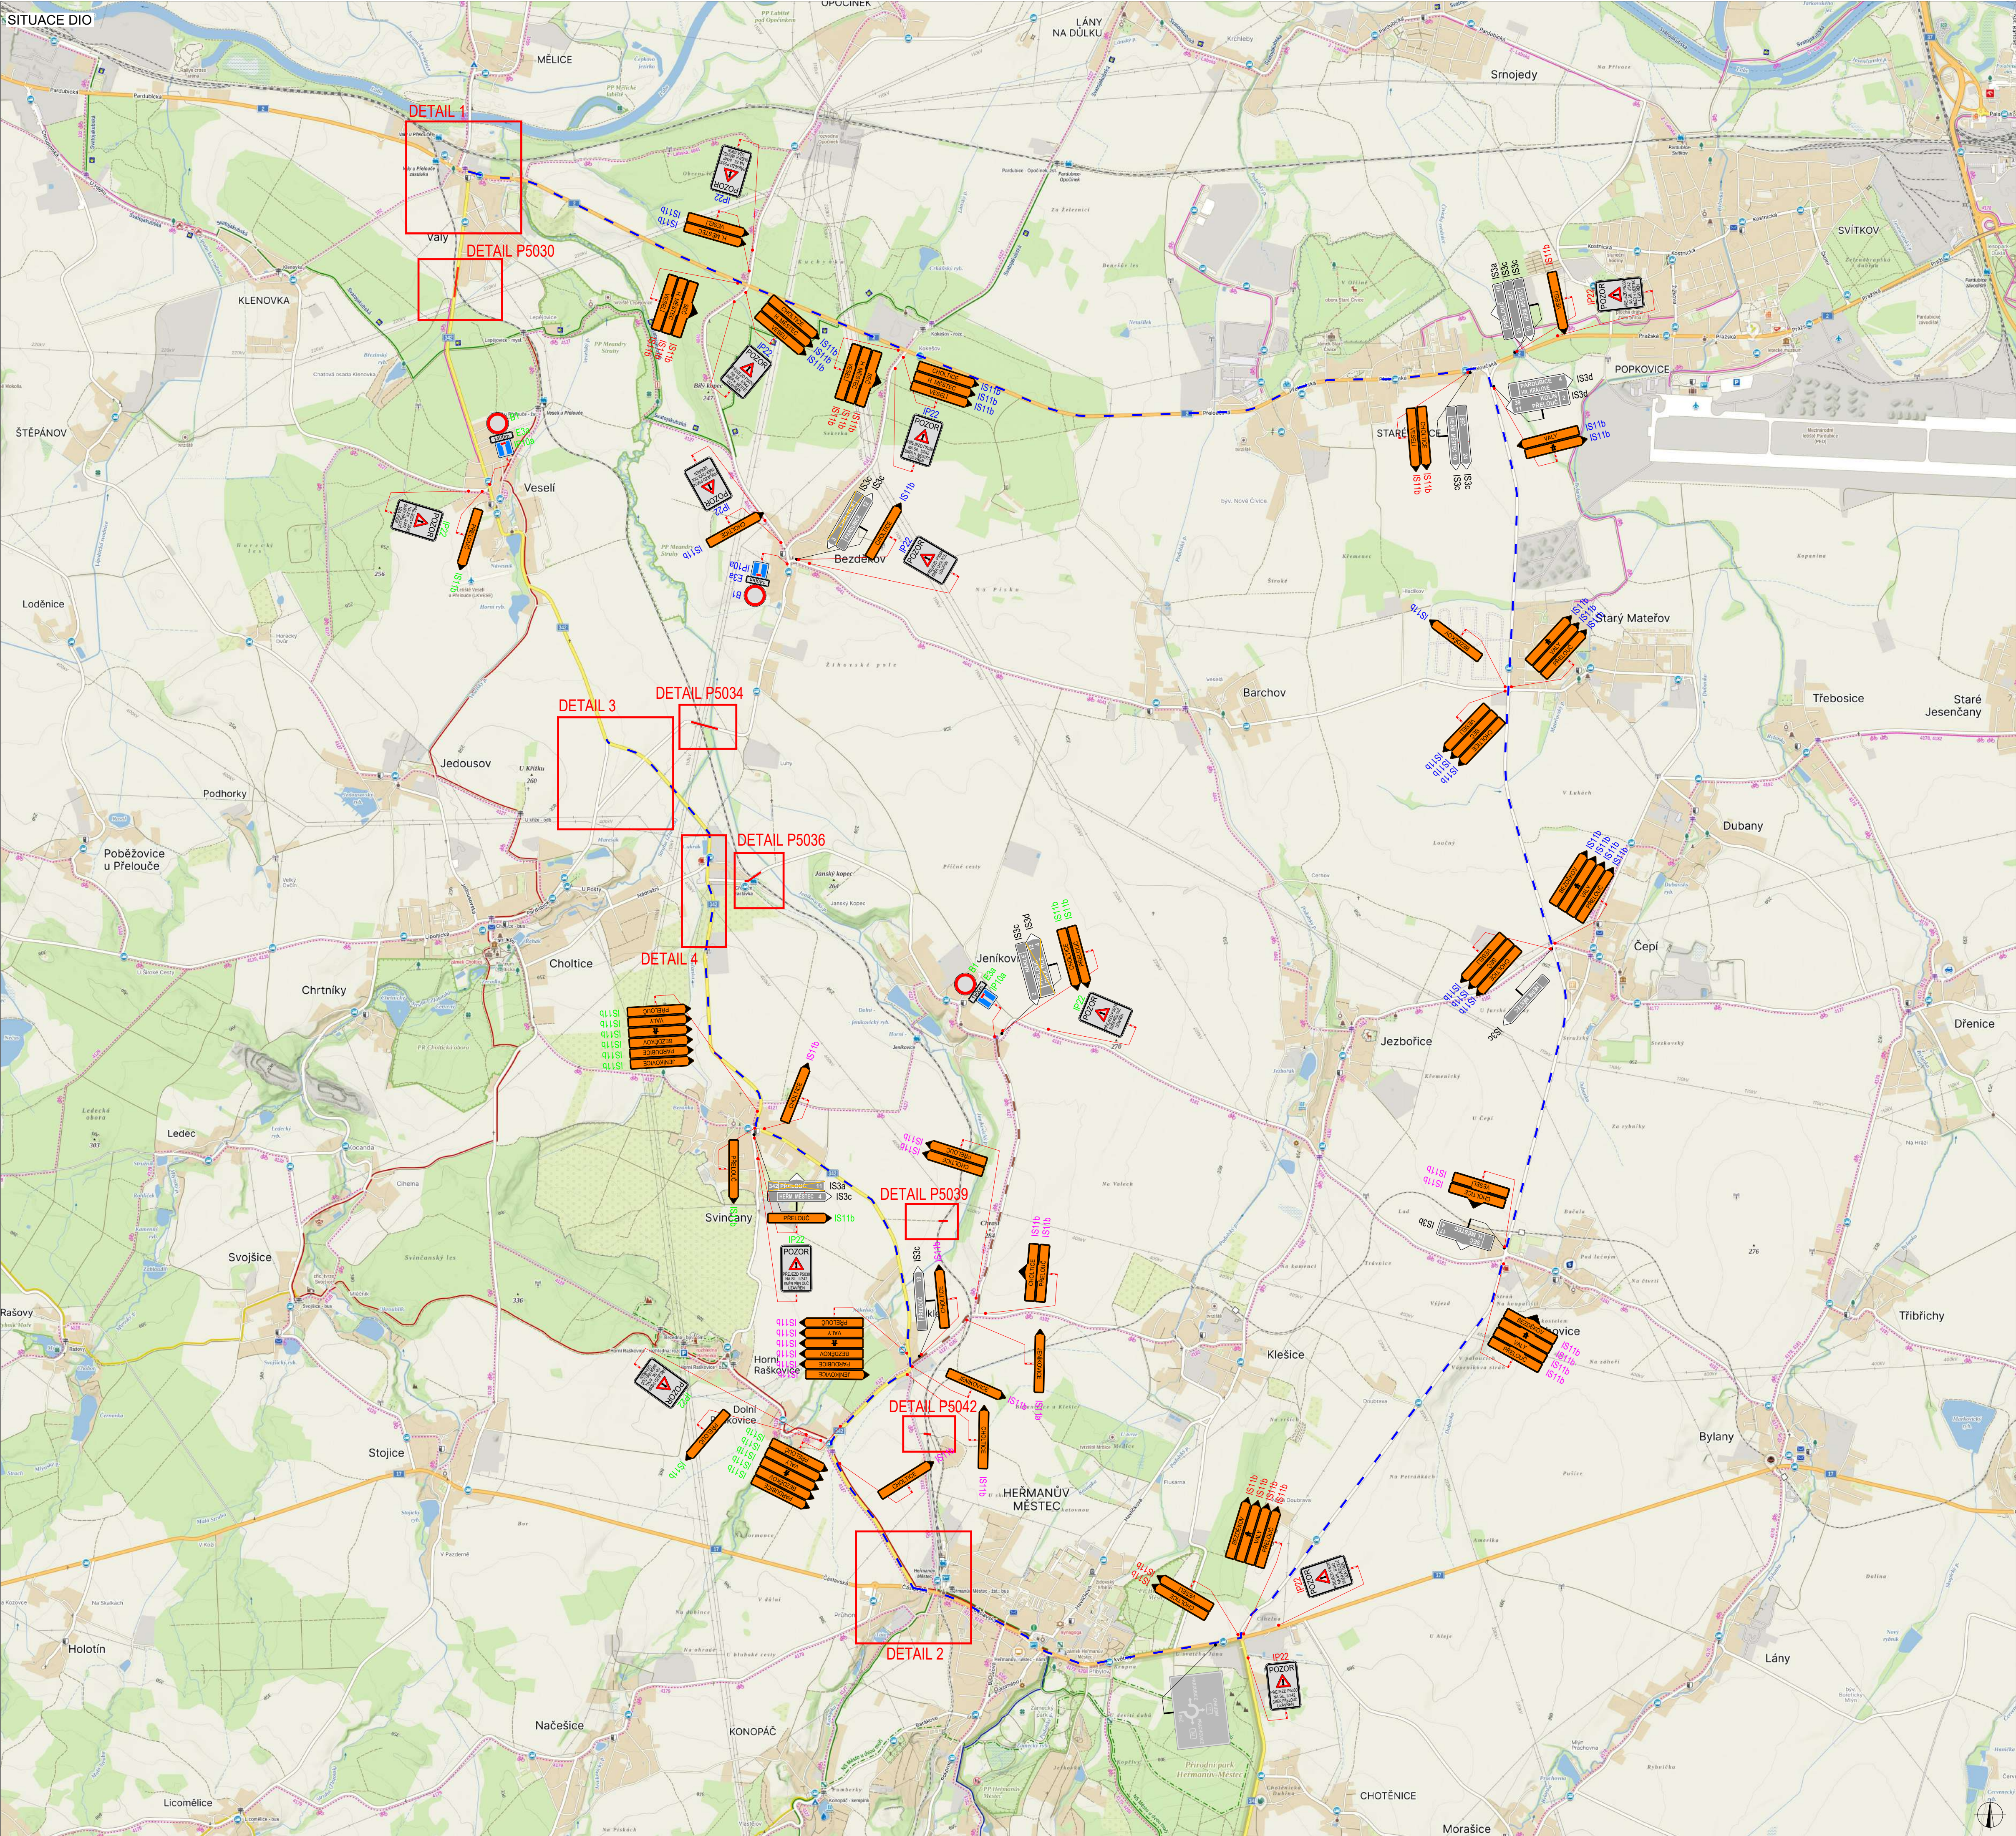

PLATNOST DOKUMENTACE		
V dne	V dne	V dne

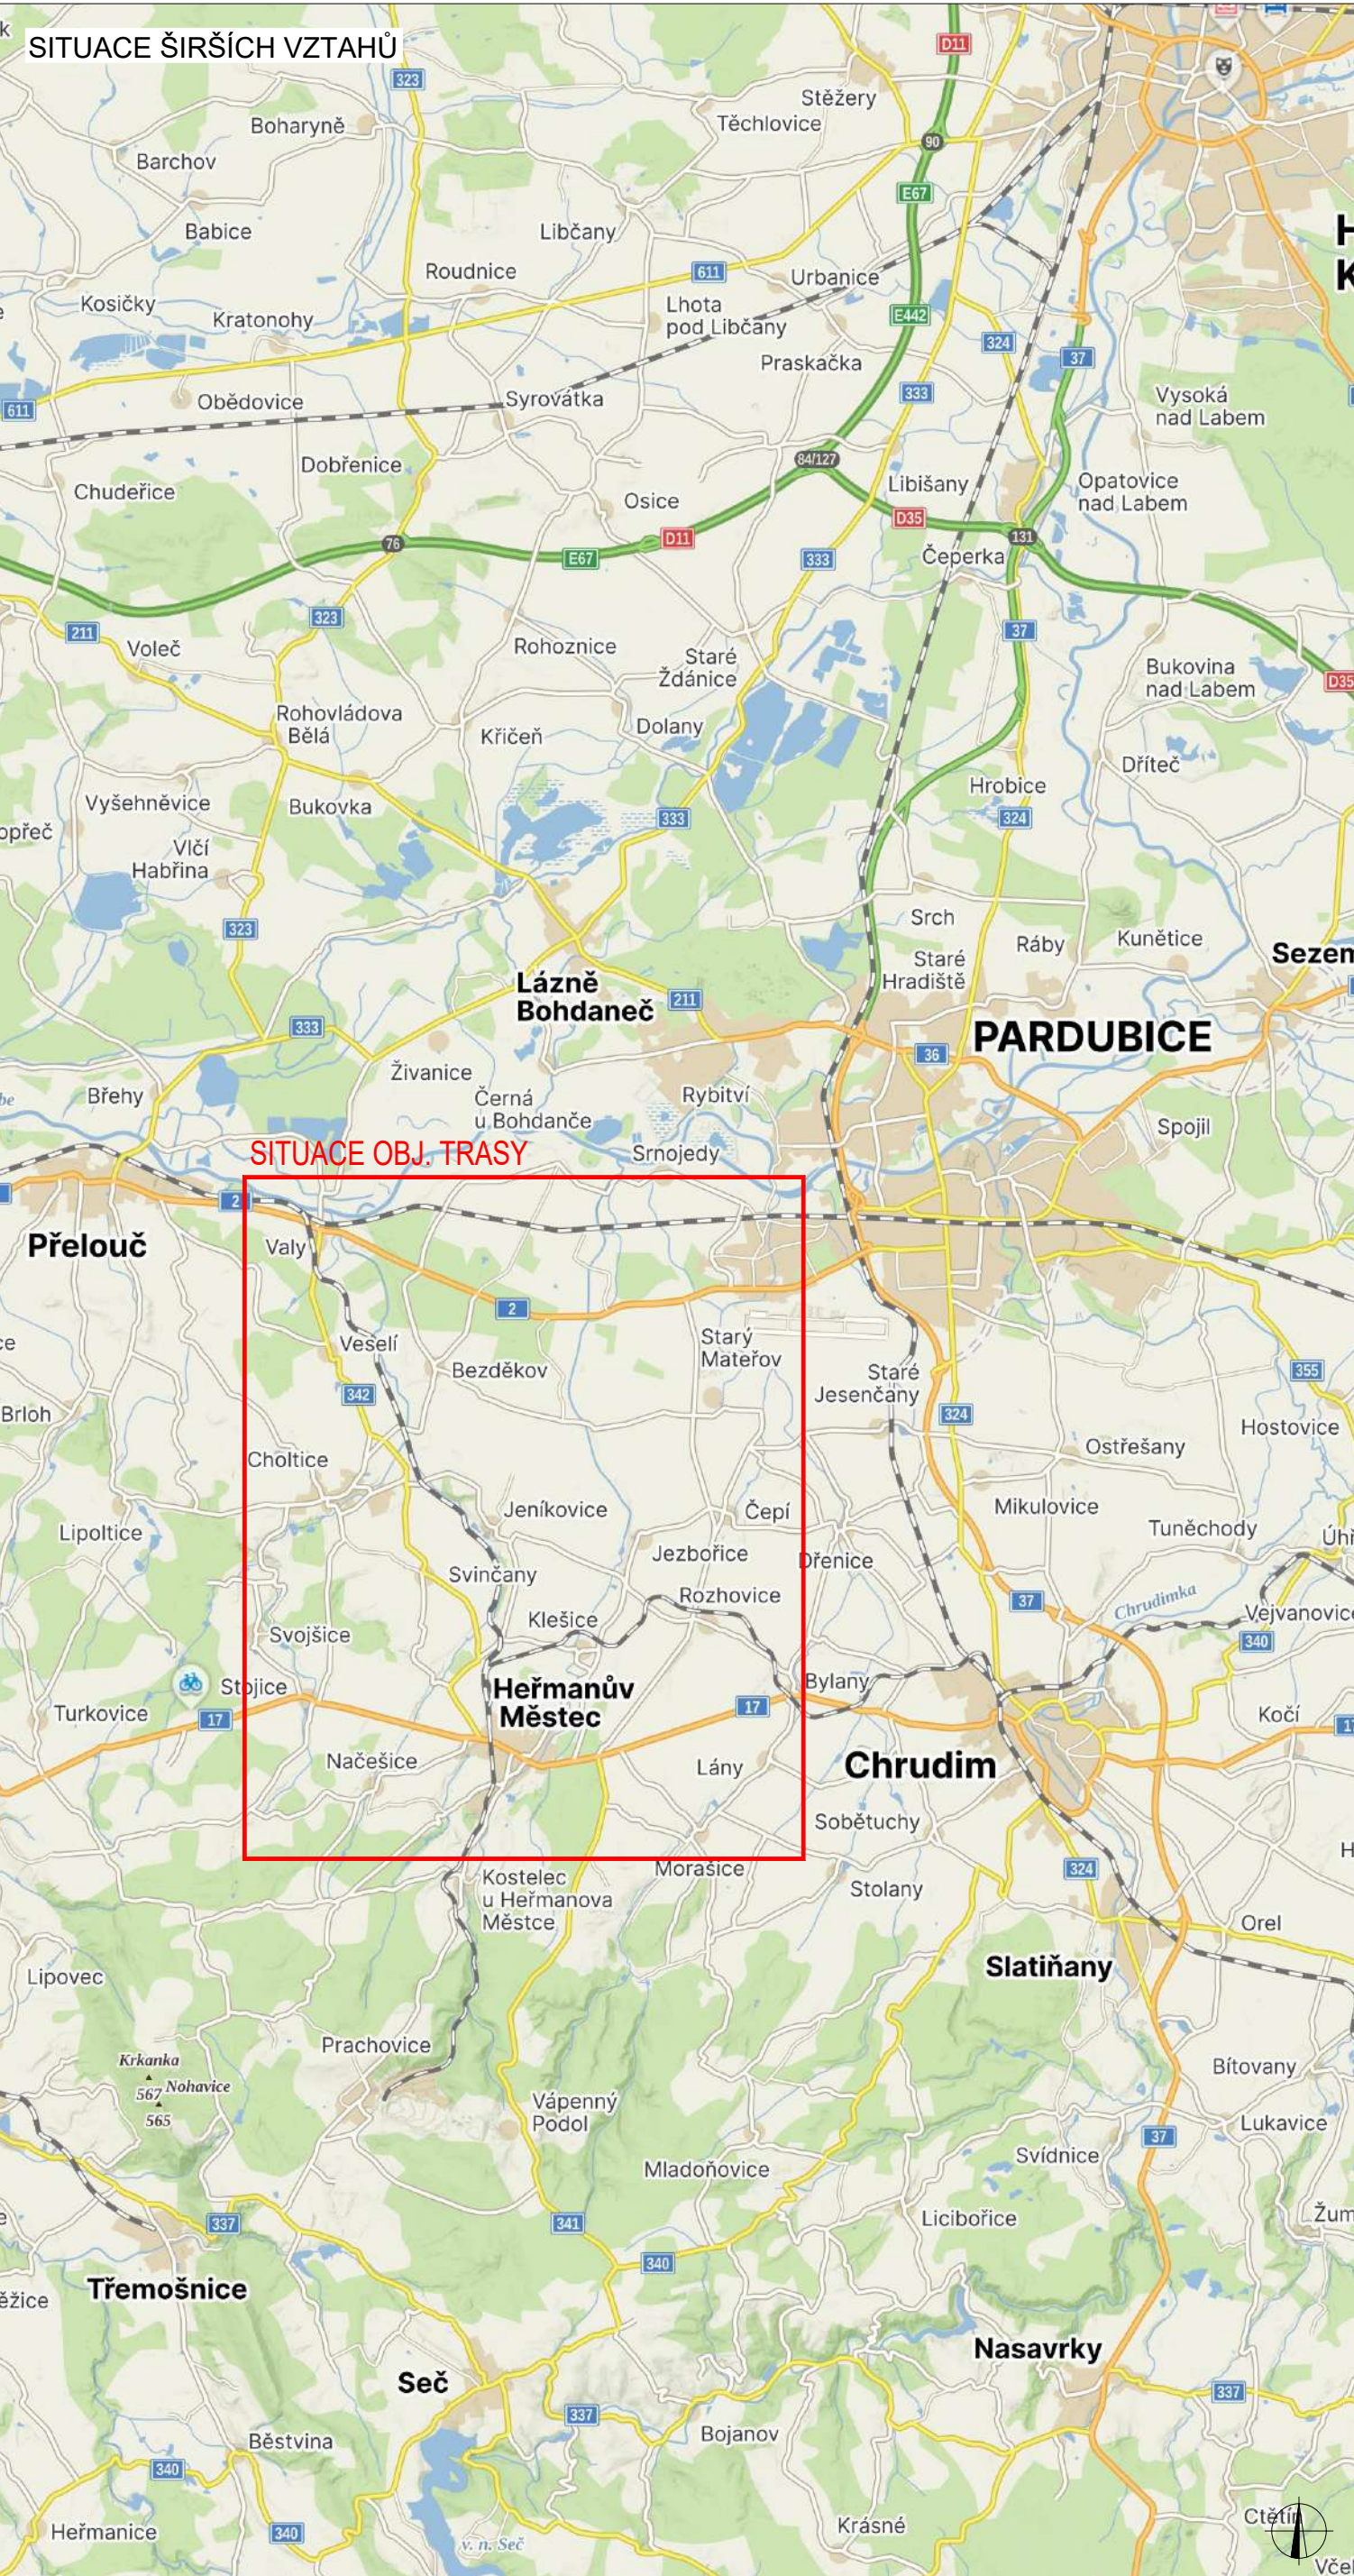

LEGENDA		
	TRVALÉ SVISLÉ DOPRAVNÍ ZNAČENÍ	NAVŘENÉ PŘECHODNÉ DOPRAVNÍ ZNAČENÍ - STANOVUJE ORP PARDUBICE
	DOČASNÉ ZNEPLATNĚNÉ TRVALÉ DOPRAVNÍ ZNAČENÍ	NAVŘENÉ PŘECHODNÉ DOPRAVNÍ ZNAČENÍ - STANOVUJE ORP PŘELOUČ
	NAVŘENÉ PŘECHODNÉ DOPRAVNÍ ZNAČENÍ - STANOVUJE KÚ PARDUBICKÉHO KRAJE	NAVŘENÉ PŘECHODNÉ DOPRAVNÍ ZNAČENÍ - STANOVUJE ORP CHRUDIM
INSTALACE PŘECHODNÉHO DOPRAVNÍHO ZNAČENÍ BUDE PROVEDENO DLE PRAVIDEL TP 65 A TP 66 A TP 133		

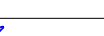ZODPOVĚDNÝ PROJEKTANT:	Richard Peška		
VYPRACOVAL:	Nikolas Mikyska		
KONTROLOVAL:	Richard Peška		
NÁZEV STAVBY:	Uzavírka přejezdů P5030, P5034, P5036, P5039, P5042 okres Pardubice, Pardubický kraj		
OBSAH:	Situace dopravně-inženýrských opatření		
		ČÍSLO ZAKÁZKY:	
		DATUM: 06/2026	
		FORMÁT: A3	
		MĚŘÍTKO:	ČÍSLO PŘÍLOHY: 03
		ÚČEL: RDS	
			SOUPRAVA: