


ÚP BEZDĚKOV

VÝKRES ŠIRŠÍCH VZTAHŮ

1 : 50 000

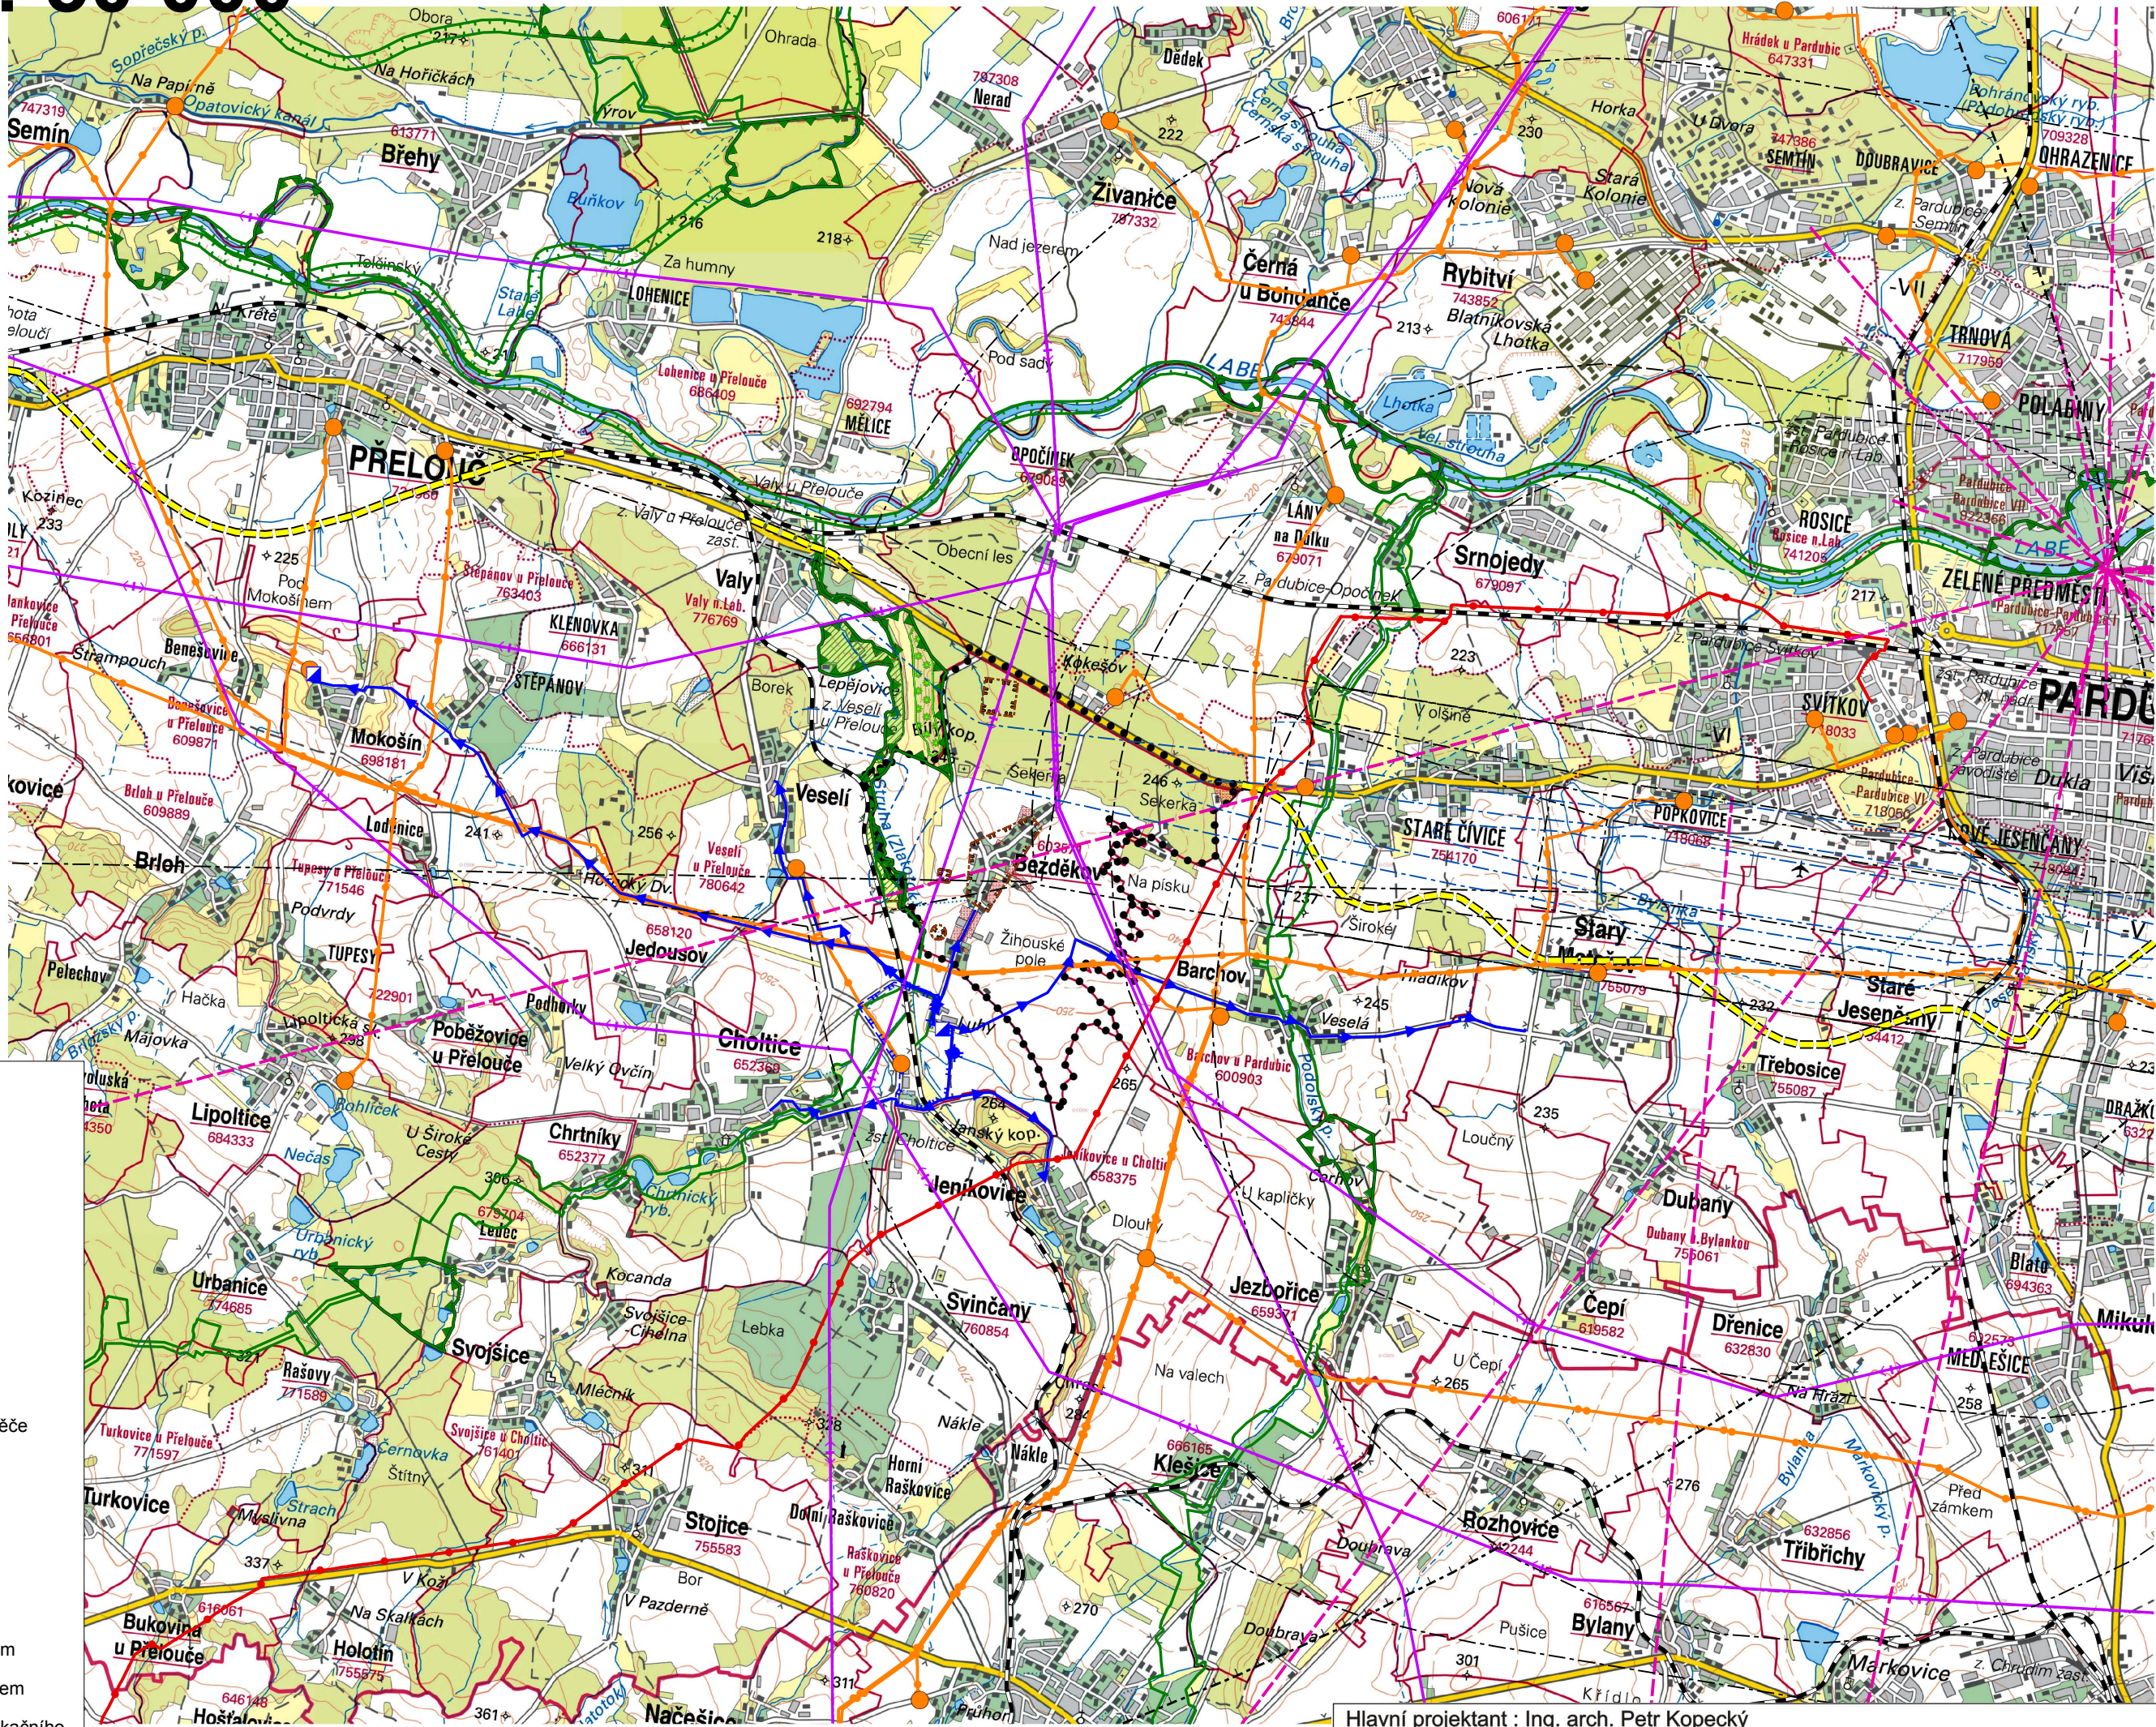

Legenda:

Stav	Návrh	
•••••		hranice řešeného území
□	■	návrhové plochy
—+—+—+—	□	trasa VVN 110, 220 a 400 kV
—+—+—+—	□	trasa VVTL plynovodu
—+—+—+—	□	trasa VTL plynovodu
●	□	regulační stanice plynu (VTL/STL)
—+—+—+—	□	trasa ropovodu (MERO ČR)
—+—+—+—	□	trasa hlavního vodovodního přívaděče
—+—+—+—	□	úpravna vody s akumulací
—+—+—+—	□	vodní zdroj
—+—+—+—	□	hranice OP vodního zdroje
—+—+—+—	□	přeložka silnice I. třídy
—+—+—+—	□	železnice
—+—+—+—	□	hranice letištních ochranných pásem (Letiště Pardubice)
—+—+—+—	□	hranice hlukových ochranných pásem (Letiště Pardubice)
—+—+—+—	□	hranice ochranného pásma radiolokačního prostředku Čáslav a Nepolisy
—+—+—+—	□	území s archeologickými nálezy
—+—+—+—	□	trasy radiových směrových spojů
—+—+—+—	□	Přírodní památka Meandry Struhy
—+—+—+—	□	Významný krajinný prvek Bílý kopec
—+—+—+—	□	nadregionální biokoridor (NRBK)
—+—+—+—	□	regionální biocentrum (RBC)
—+—+—+—	□	regionální biokoridor (RBK)

Celé zobrazené území se nachází v ochranném pásmu letištního radiolokačního prostředku Letiště Pardubice.

Hlavní projektant : Ing. arch. Petr Kopecký					
Vypracoval	Vodní hosp.	Elektroinženýry	Plynovody	ZPF	ÚSES
Ing. arch. P. Kopecký	převzato	Ant. Liška	převzato	Ing. arch. P. Kopecký	převzato
Investor	Obec Bezdekov				
Území	k. ú. Bezdekov				
ÚP BEZDĚKOV				Formát	
VÝKRES ŠIRŠÍCH VZTAHŮ				Měřítko	1 : 50 000
				Stupeň	ÚPD
				Datum	10/2015
				Zak. číslo	2/130/12
				Část	



B2.2