

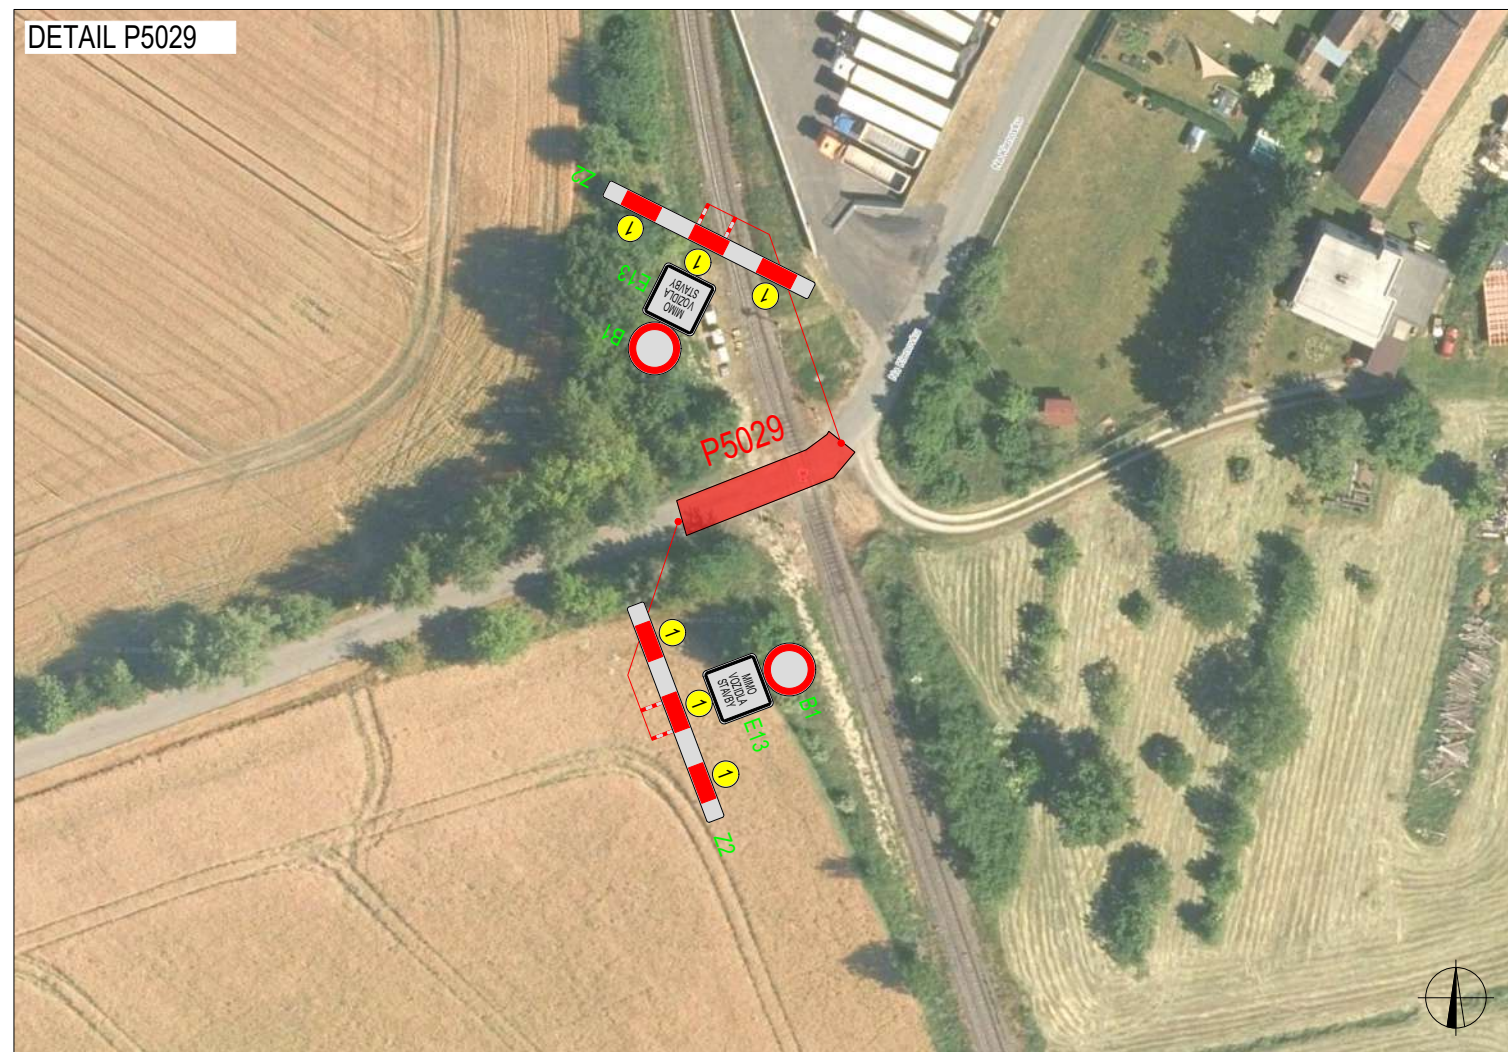
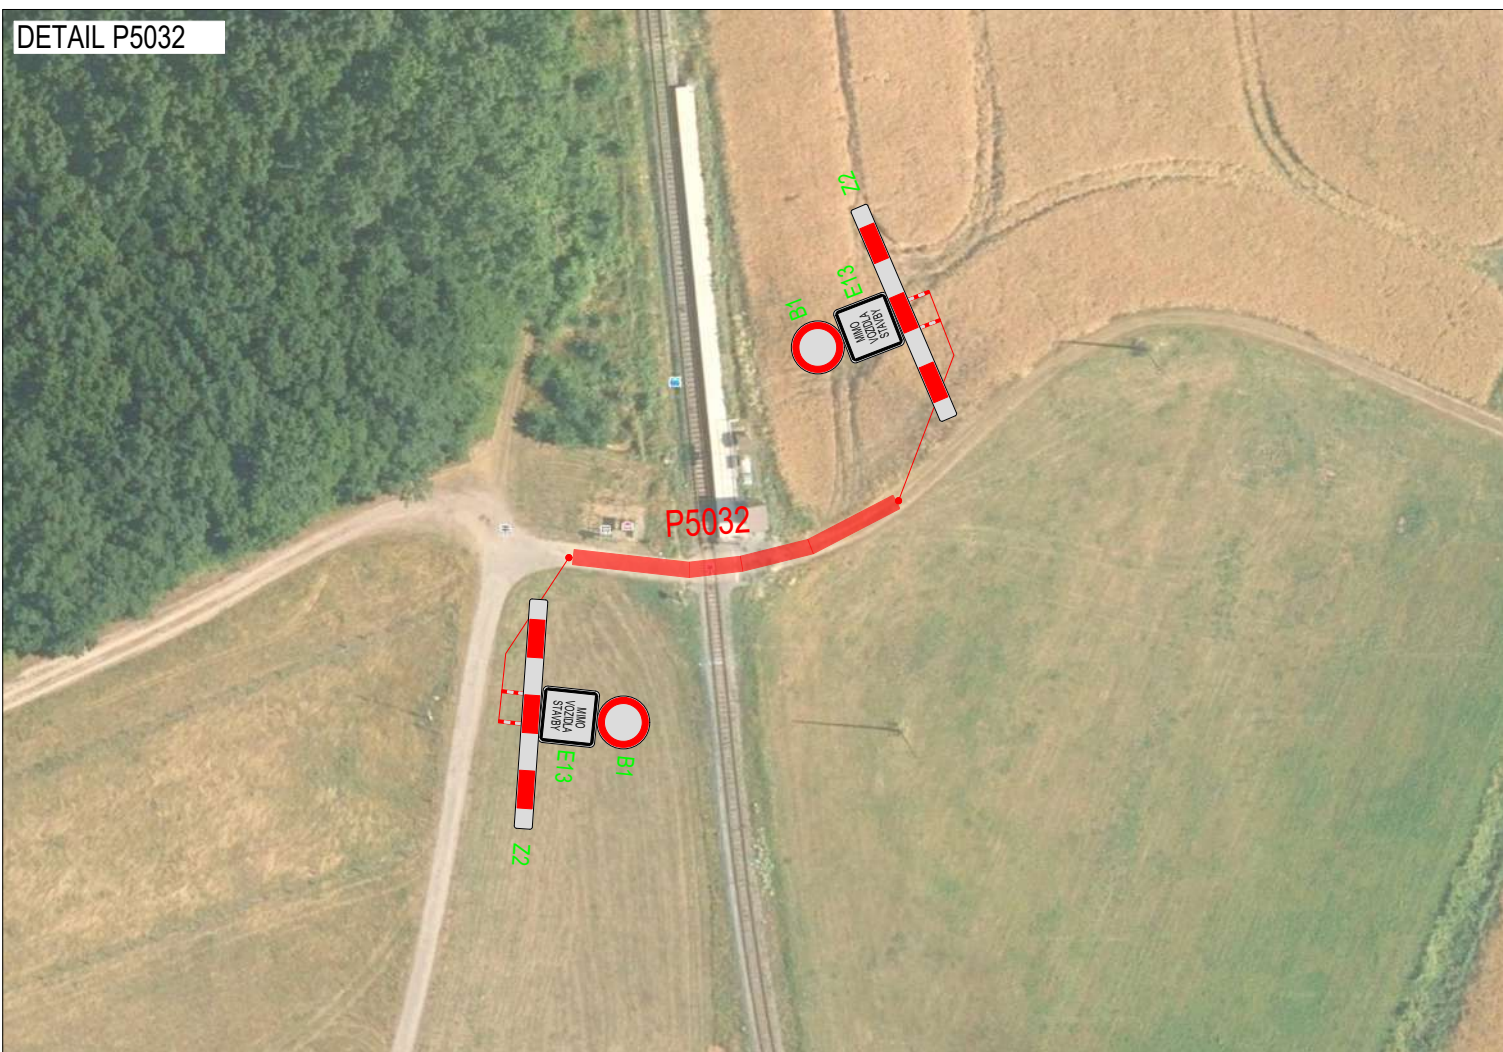
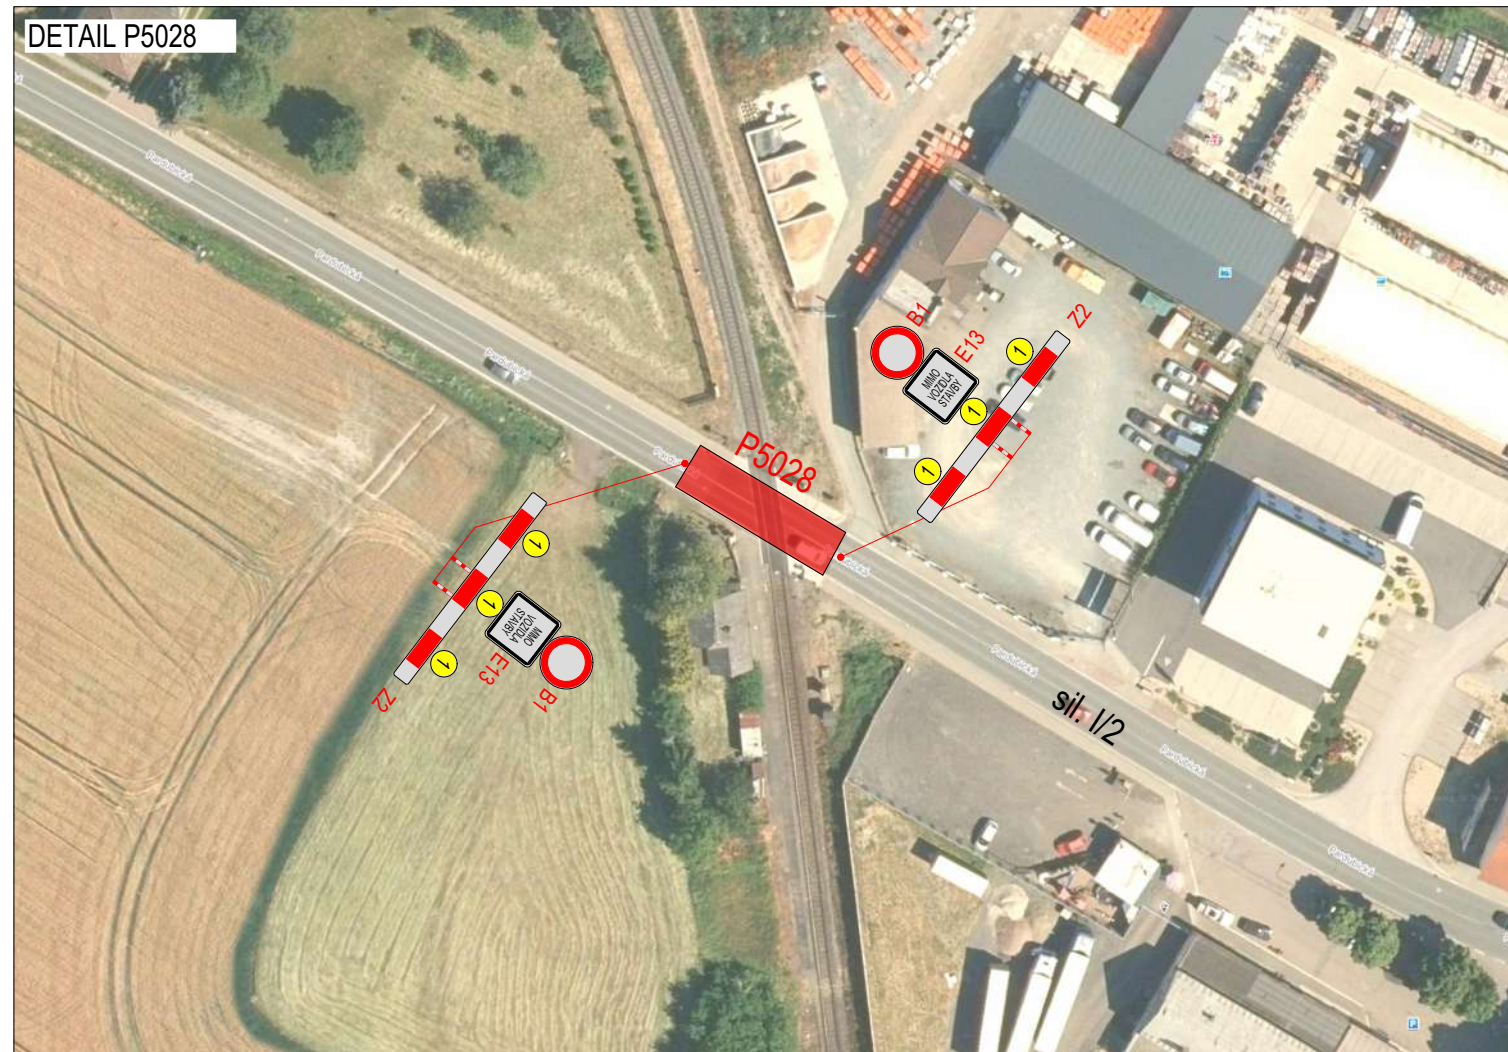


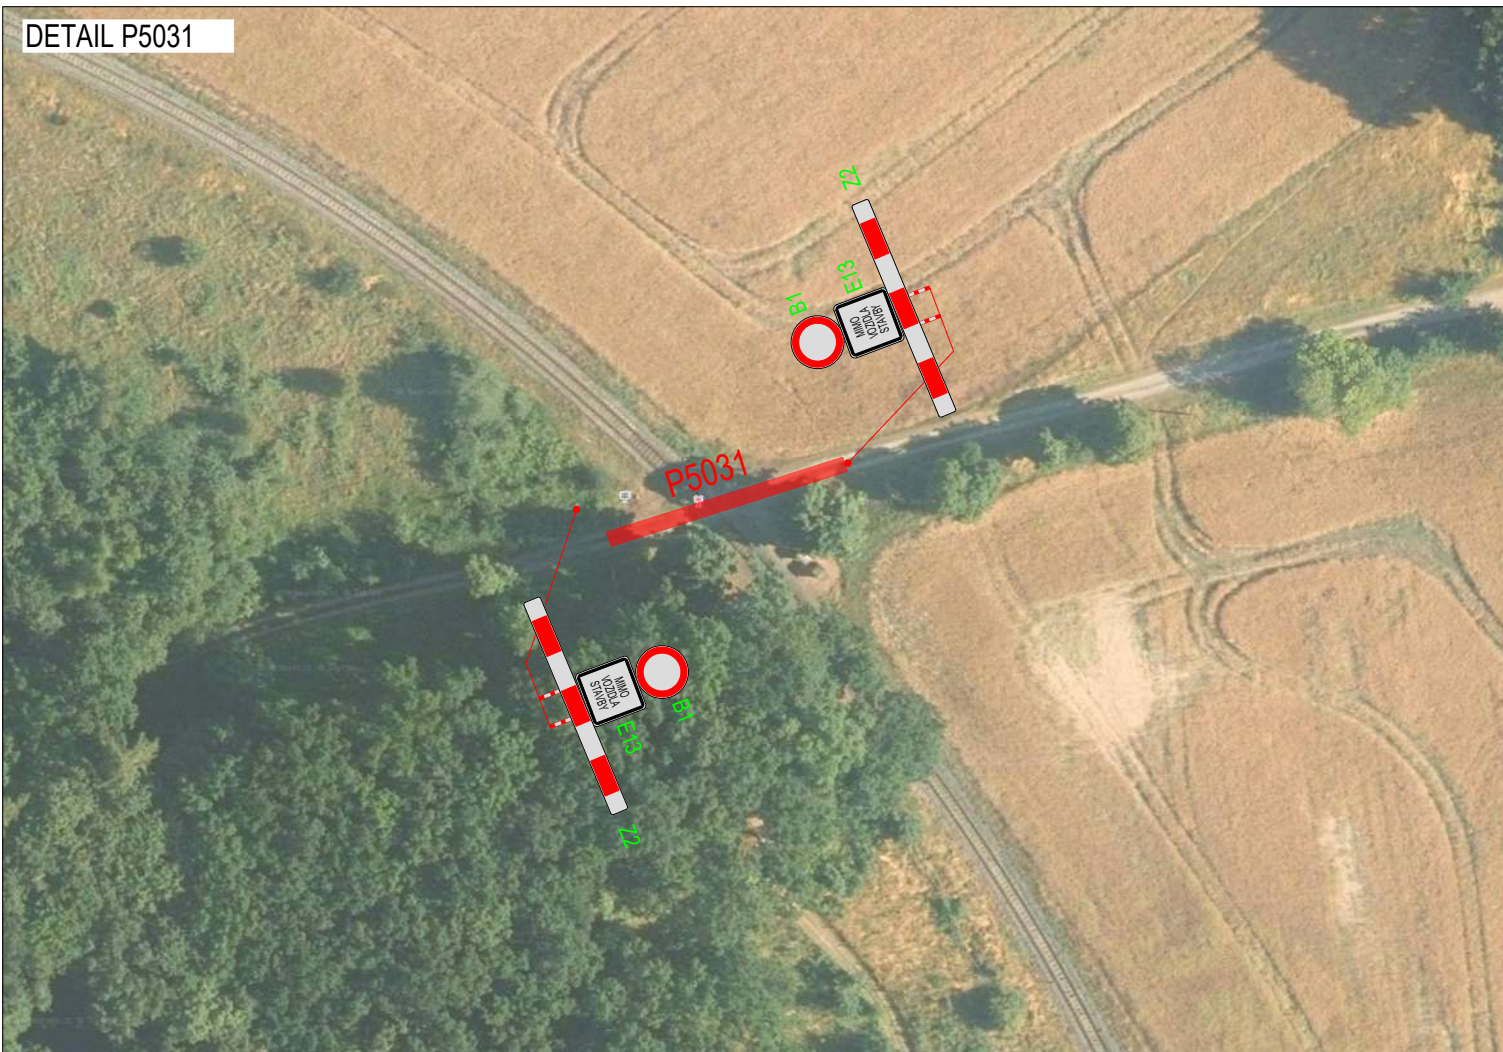

PLATNOST DOKUMENTACE		
V dne	V dne	V dne

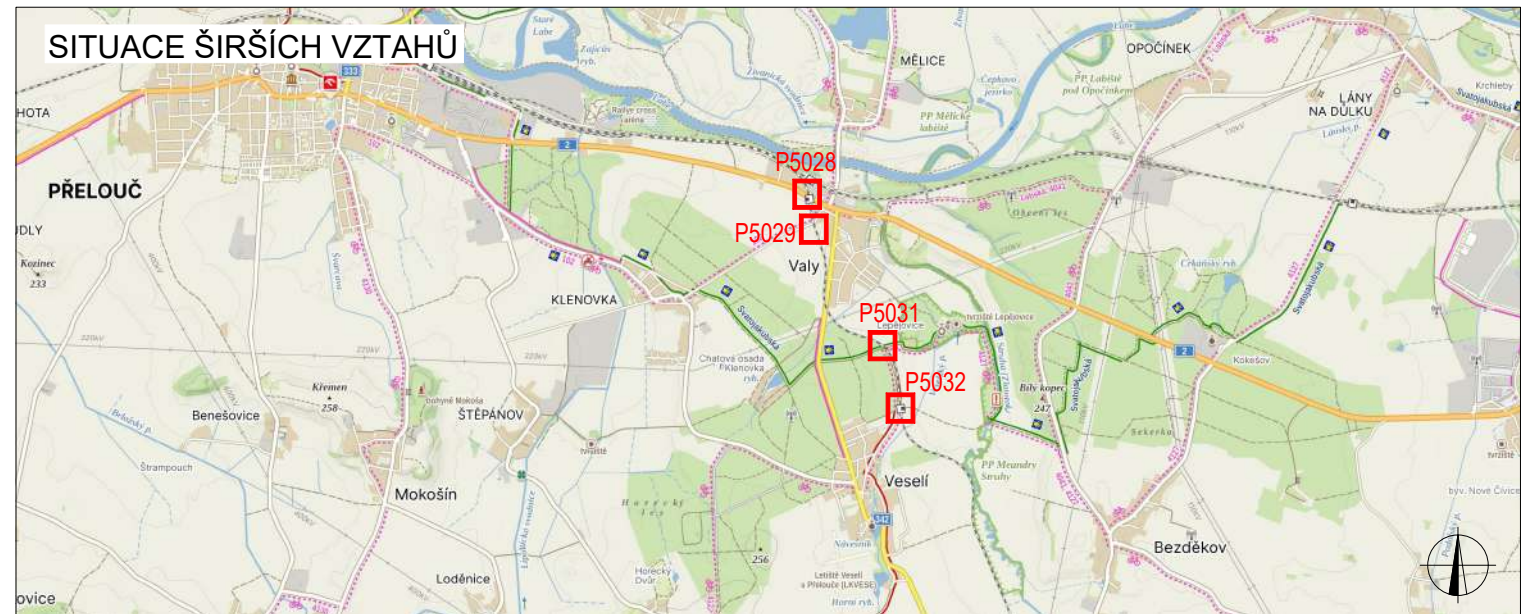

LEGENDA		
	TRVALÉ SVISLÉ DOPRAVNÍ ZNAČENÍ	
	DOČASNĚ ZNEPLATNĚNÉ TRVALÉ DOPRAVNÍ ZNAČENÍ	
	NAVRŽENÉ PŘECHODNÉ DOPRAVNÍ ZNAČENÍ - STANOVUJE KÚ PARDUBICKÉHO KRAJE	
	NAVRŽENÉ PŘECHODNÉ DOPRAVNÍ ZNAČENÍ - STANOVUJE MEÚ PARDUBICE	 UZAVŘENÝ ÚSEK
	NAVRŽENÉ PŘECHODNÉ DOPRAVNÍ ZNAČENÍ - STANOVUJE MEÚ PŘELOUČ	 OBJÍZDNÁ TRASA DĚLKA: cca 21 km
INSTALACE PŘECHODNÉHO DOPRAVNÍHO ZNAČENÍ BUDE PROVEDENO DLE PRAVIDEL TP 65 A TP 66 A TP 133		


ZODPOVĚDNÝ PROJEKTANT:	Richard Peška		  GEFAB CS spol. s r.o. Švédská 324/5, 620 00 Brno www.gefab.cz
VYPRACOVAL:	Nikolas Mikyska		
KONTROLOVAL:	Richard Peška		
NÁZEV STAVBY:		ČÍSLO ZAKÁZKY:	
Uzavírka přejezdů P5028, P5029, P5031, P5032 okres Pardubice, Pardubický kraj		DATUM:	06/2026
		FORMÁT:	A3
OBSAH:		MĚŘÍTKO:	
Situace dopravně-inženýrských opatření		ÚČEL:	RDS
		ČÍSLO PŘÍLOHY:	01
		SOUPRAVA:	




LEGENDA		
	TRVALÉ SVISLÉ DOPRAVNÍ ZNAČENÍ	NAVŘZENÉ PŘECHODNÉ DOPRAVNÍ ZNAČENÍ - STANOVUJE MĚŘÍTKO PARDUBICE
	DOČASNÉ ZNEPLATNĚNÉ TRVALÉ DOPRAVNÍ ZNAČENÍ	NAVŘZENÉ PŘECHODNÉ DOPRAVNÍ ZNAČENÍ - STANOVUJE MĚŘÍTKO PARDUBICE
	NAVŘZENÉ PŘECHODNÉ DOPRAVNÍ ZNAČENÍ - STANOVUJE MĚŘÍTKO PARDUBICE	NAVŘZENÉ PŘECHODNÉ DOPRAVNÍ ZNAČENÍ - STANOVUJE MĚŘÍTKO PARDUBICE
INSTALACE PŘECHODNÉHO DOPRAVNÍHO ZNAČENÍ BUDE PROVEDENO DLE PRAVIDEL TP 65 A TP 66 A TP 133		
	UZAVŘENÝ ÚSEK	
	OBILŽNÁ TRASA DELKA: cca 21 km	

PODPOROVNÝ PROJEKTANT:	Richard Paška			
VYPRACOVAL:	Nikolas Mikyska			
KONTROLOVAL:	Richard Paška			
NAZEV STAVBY:	Uzavírka přejezdu P5028, P5029, P5031, P5032	ČÍSLO ZAKÁZKY:		
	okres Pardubice, Pardubický kraj	DATUM:	06/2026	
		FORMÁT:	A3	
		MĚŘÍTKO:		
		ÚČEL:	RDS	
Situace dopravně-inženýrských opatření		ČÍSLO PŘÍLOHY:	SOUPRAVA	
			02	



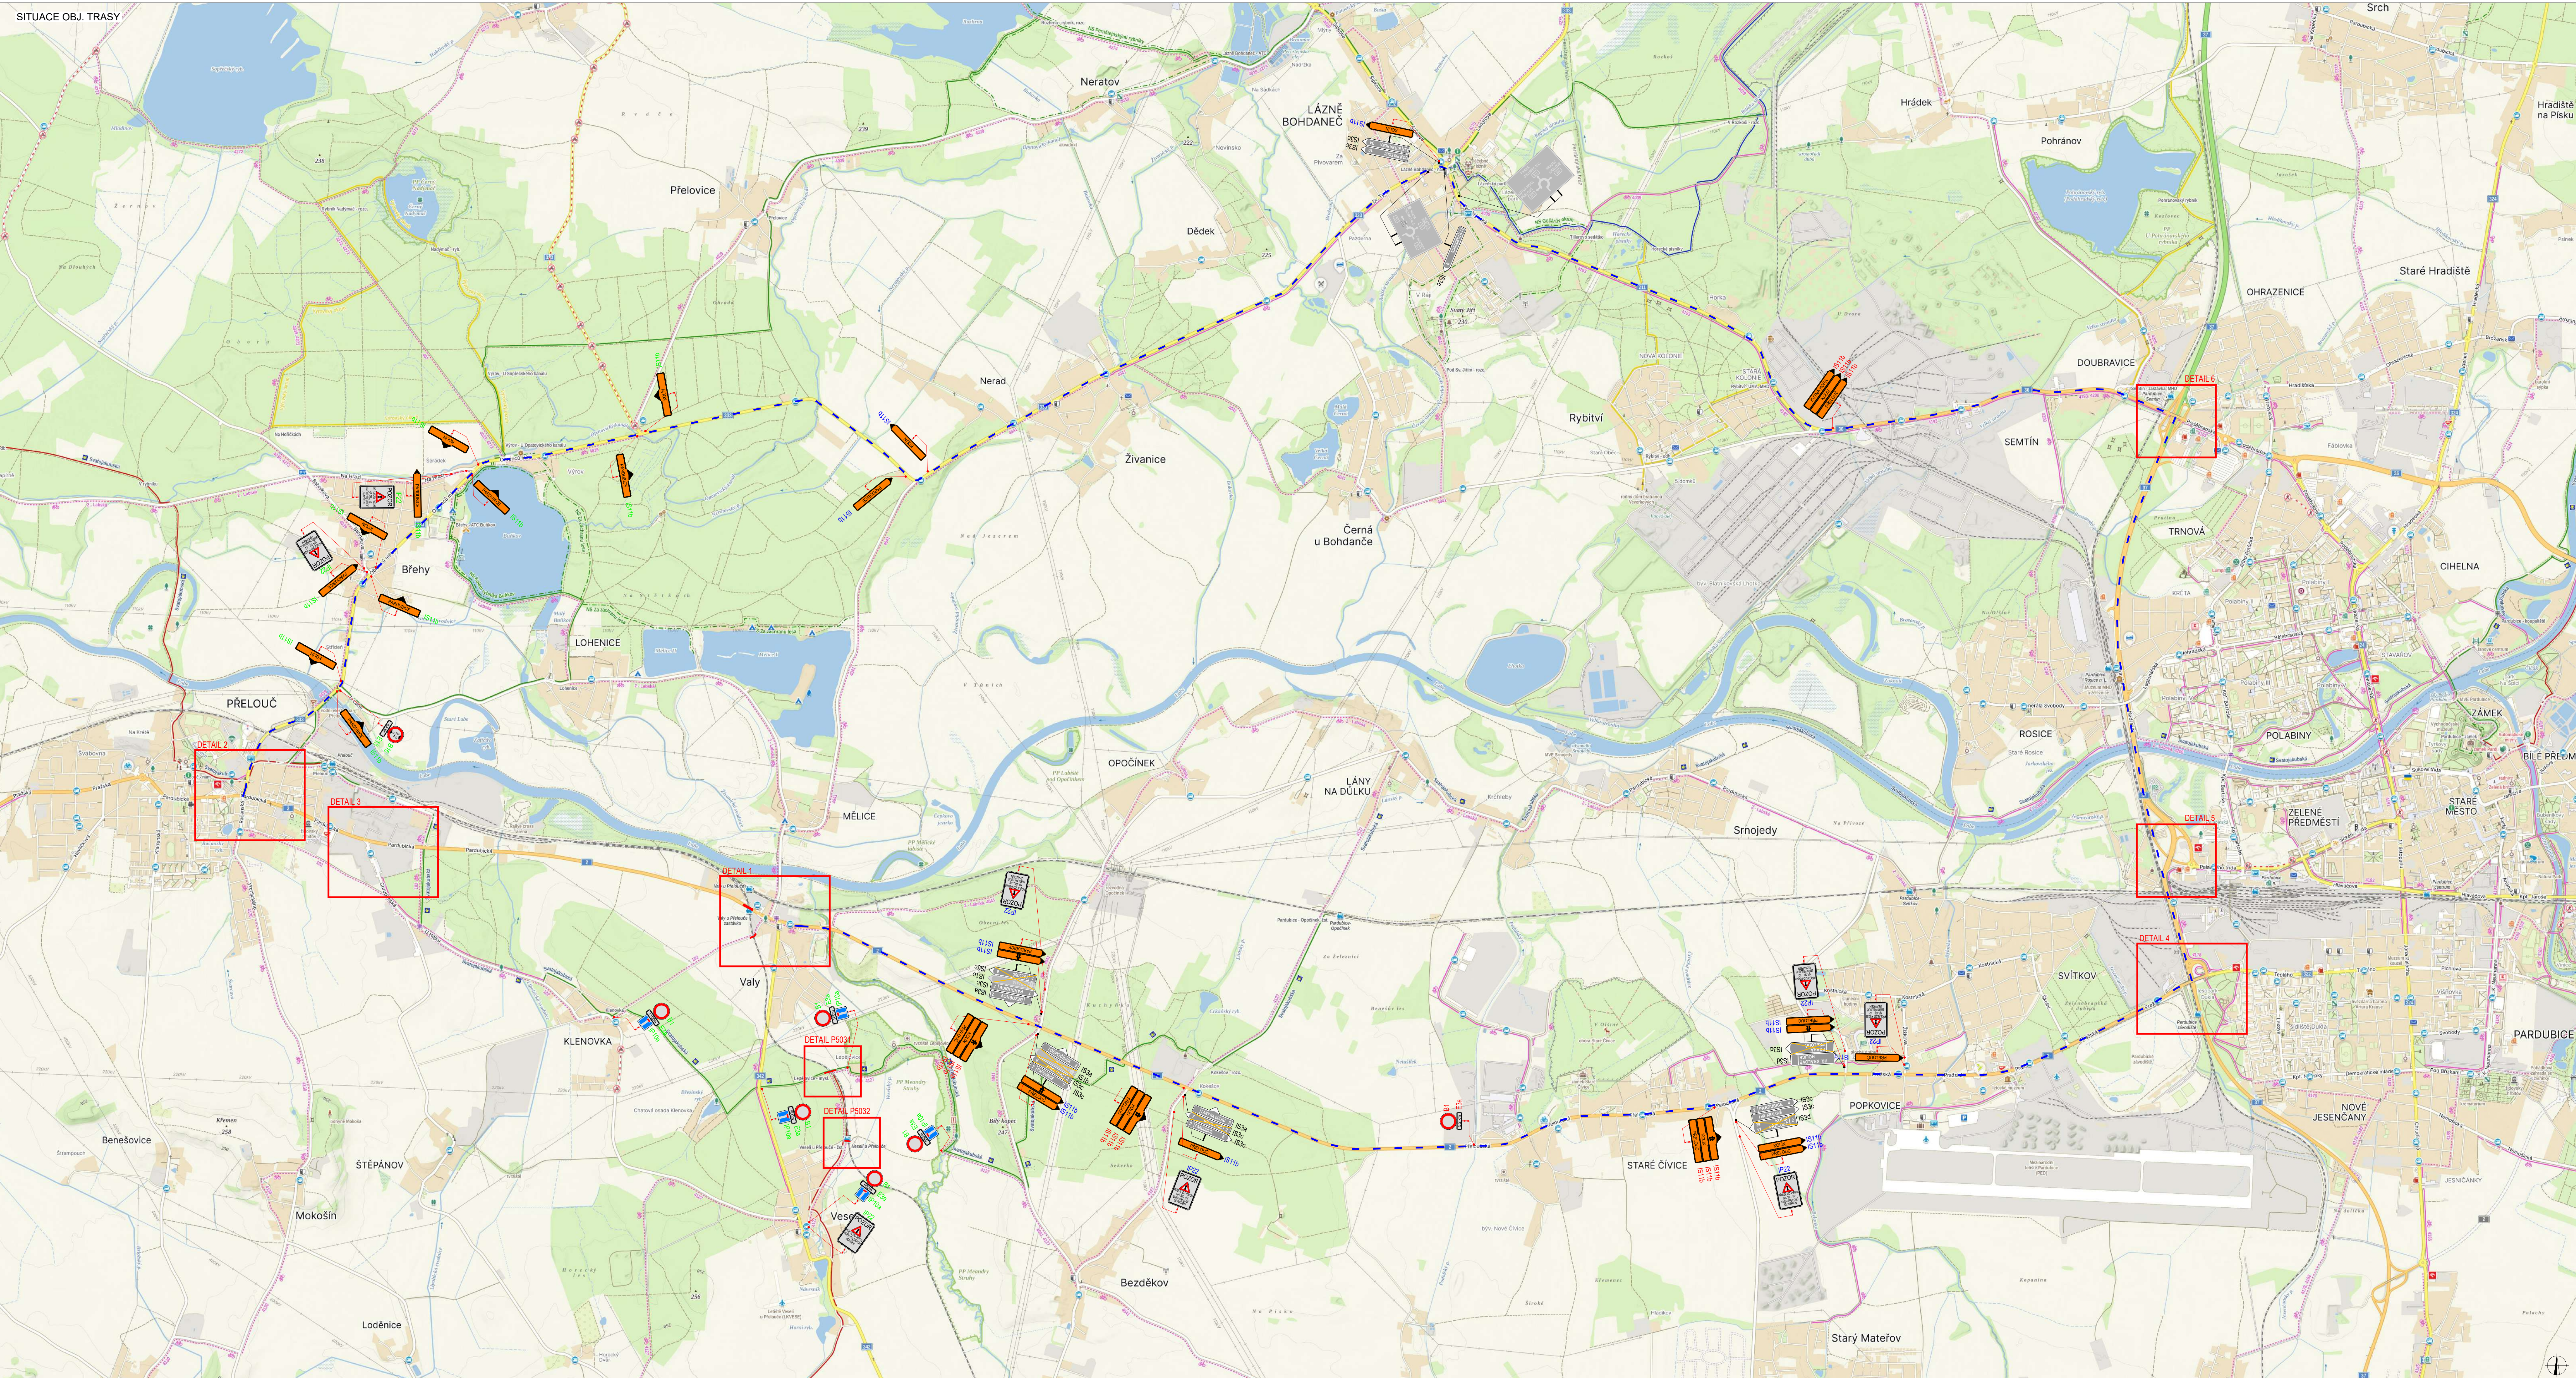

PLATNOST DOKUMENTACE		
V dne	V dne	V dne

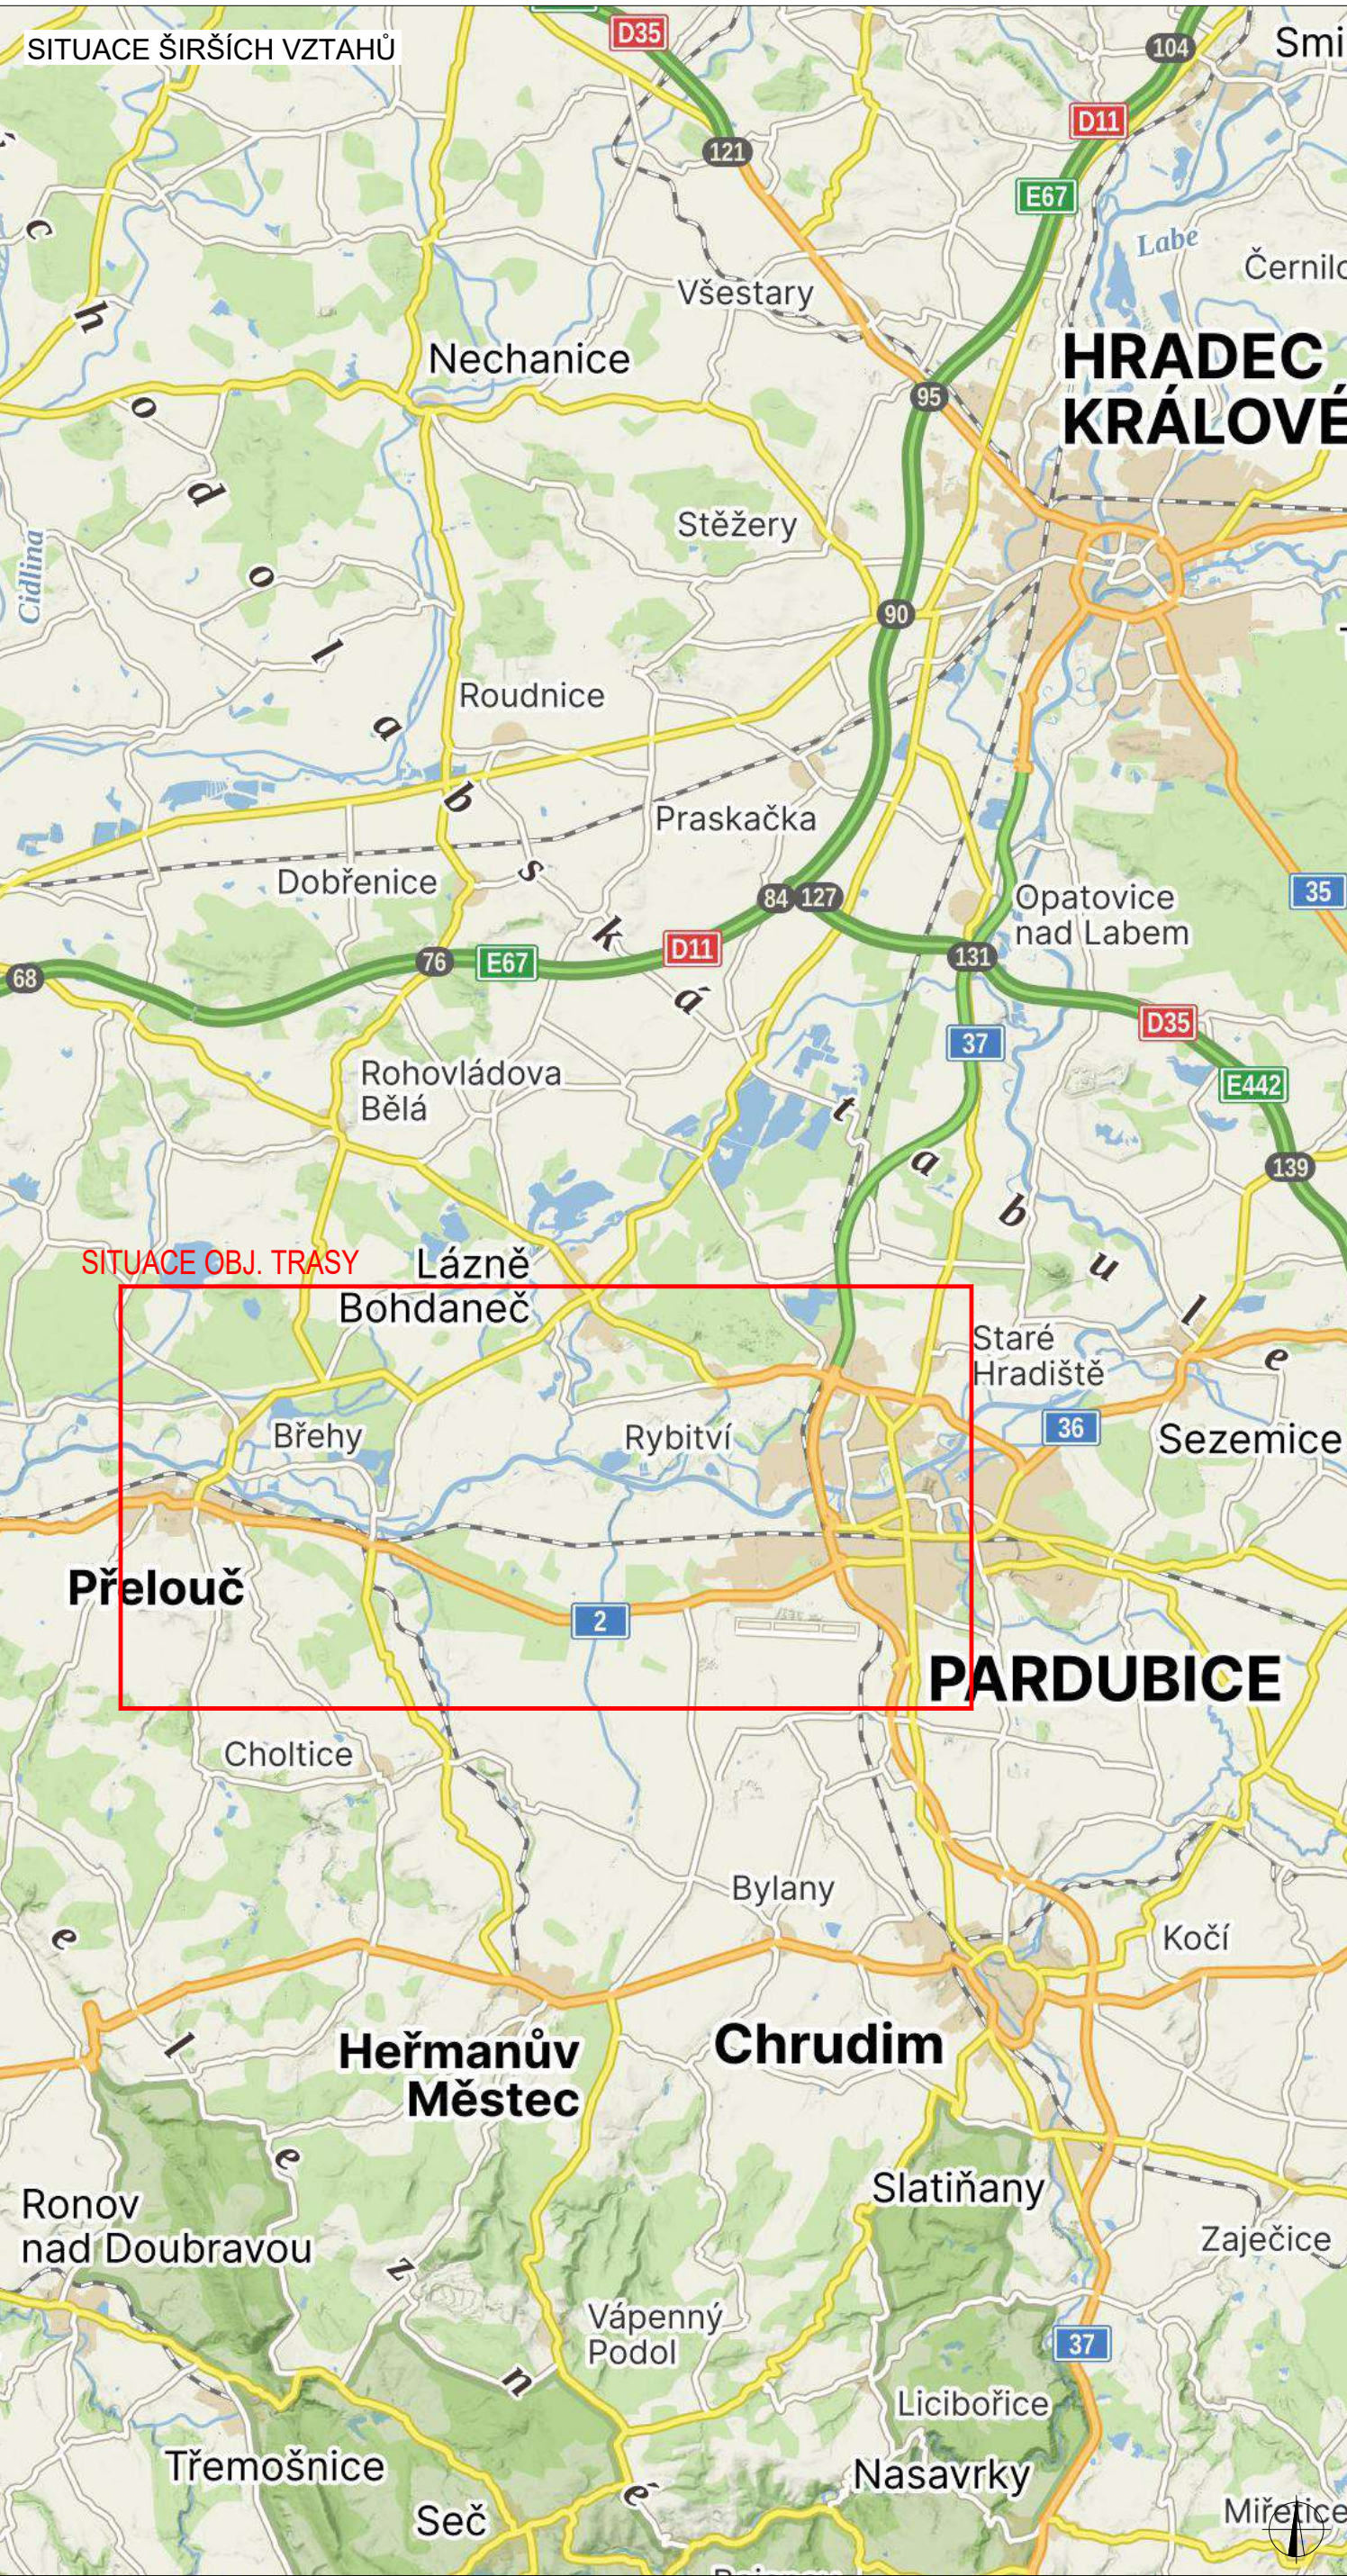

LEGENDA			
	TRVALÉ SVISLÉ DOPRAVNÍ ZNAČENÍ		NAVŘZENÉ PŘECHODNÉ DOPRAVNÍ ZNAČENÍ - STANOVUJE MÚP PARDUBICE
	DOČASNÉ ZNEPLATNĚNÉ TRVALÉ DOPRAVNÍ ZNAČENÍ		NAVŘZENÉ PŘECHODNÉ DOPRAVNÍ ZNAČENÍ - STANOVUJE MÚP PARDUBICE
	NAVŘZENÉ PŘECHODNÉ DOPRAVNÍ ZNAČENÍ - STANOVUJE KÚ PARDUBICKÉHO KRAJE		NAVŘZENÉ PŘECHODNÉ DOPRAVNÍ ZNAČENÍ - STANOVUJE MÚP PŘELOUČ
INSTALACE PŘECHODNÉHO DOPRAVNÍHO ZNAČENÍ BUDE PROVEDENO DLE PRAVIDEL TP 65 A TP 66 A TP 133			

ZODPOVĚDNÝ PROJEKTANT:	Richard Peška		
VYPRACOVAL:	Nikolas Mikyska		
KONTROLOVAL:	Richard Peška	ČÍSLO ZÁKAZKY:	06/2026
NÁZEV STAVBY:	Uzavírka přejezdů P5028, P5029, P5031, P5032	FORMÁT:	A1
OBSAH:	okres Pardubice, Pardubický kraj	ŘEŠITEL:	ÚČEL:
Situace dopravně-inženýrských opatření		RDS	03