


DETAIL P5034

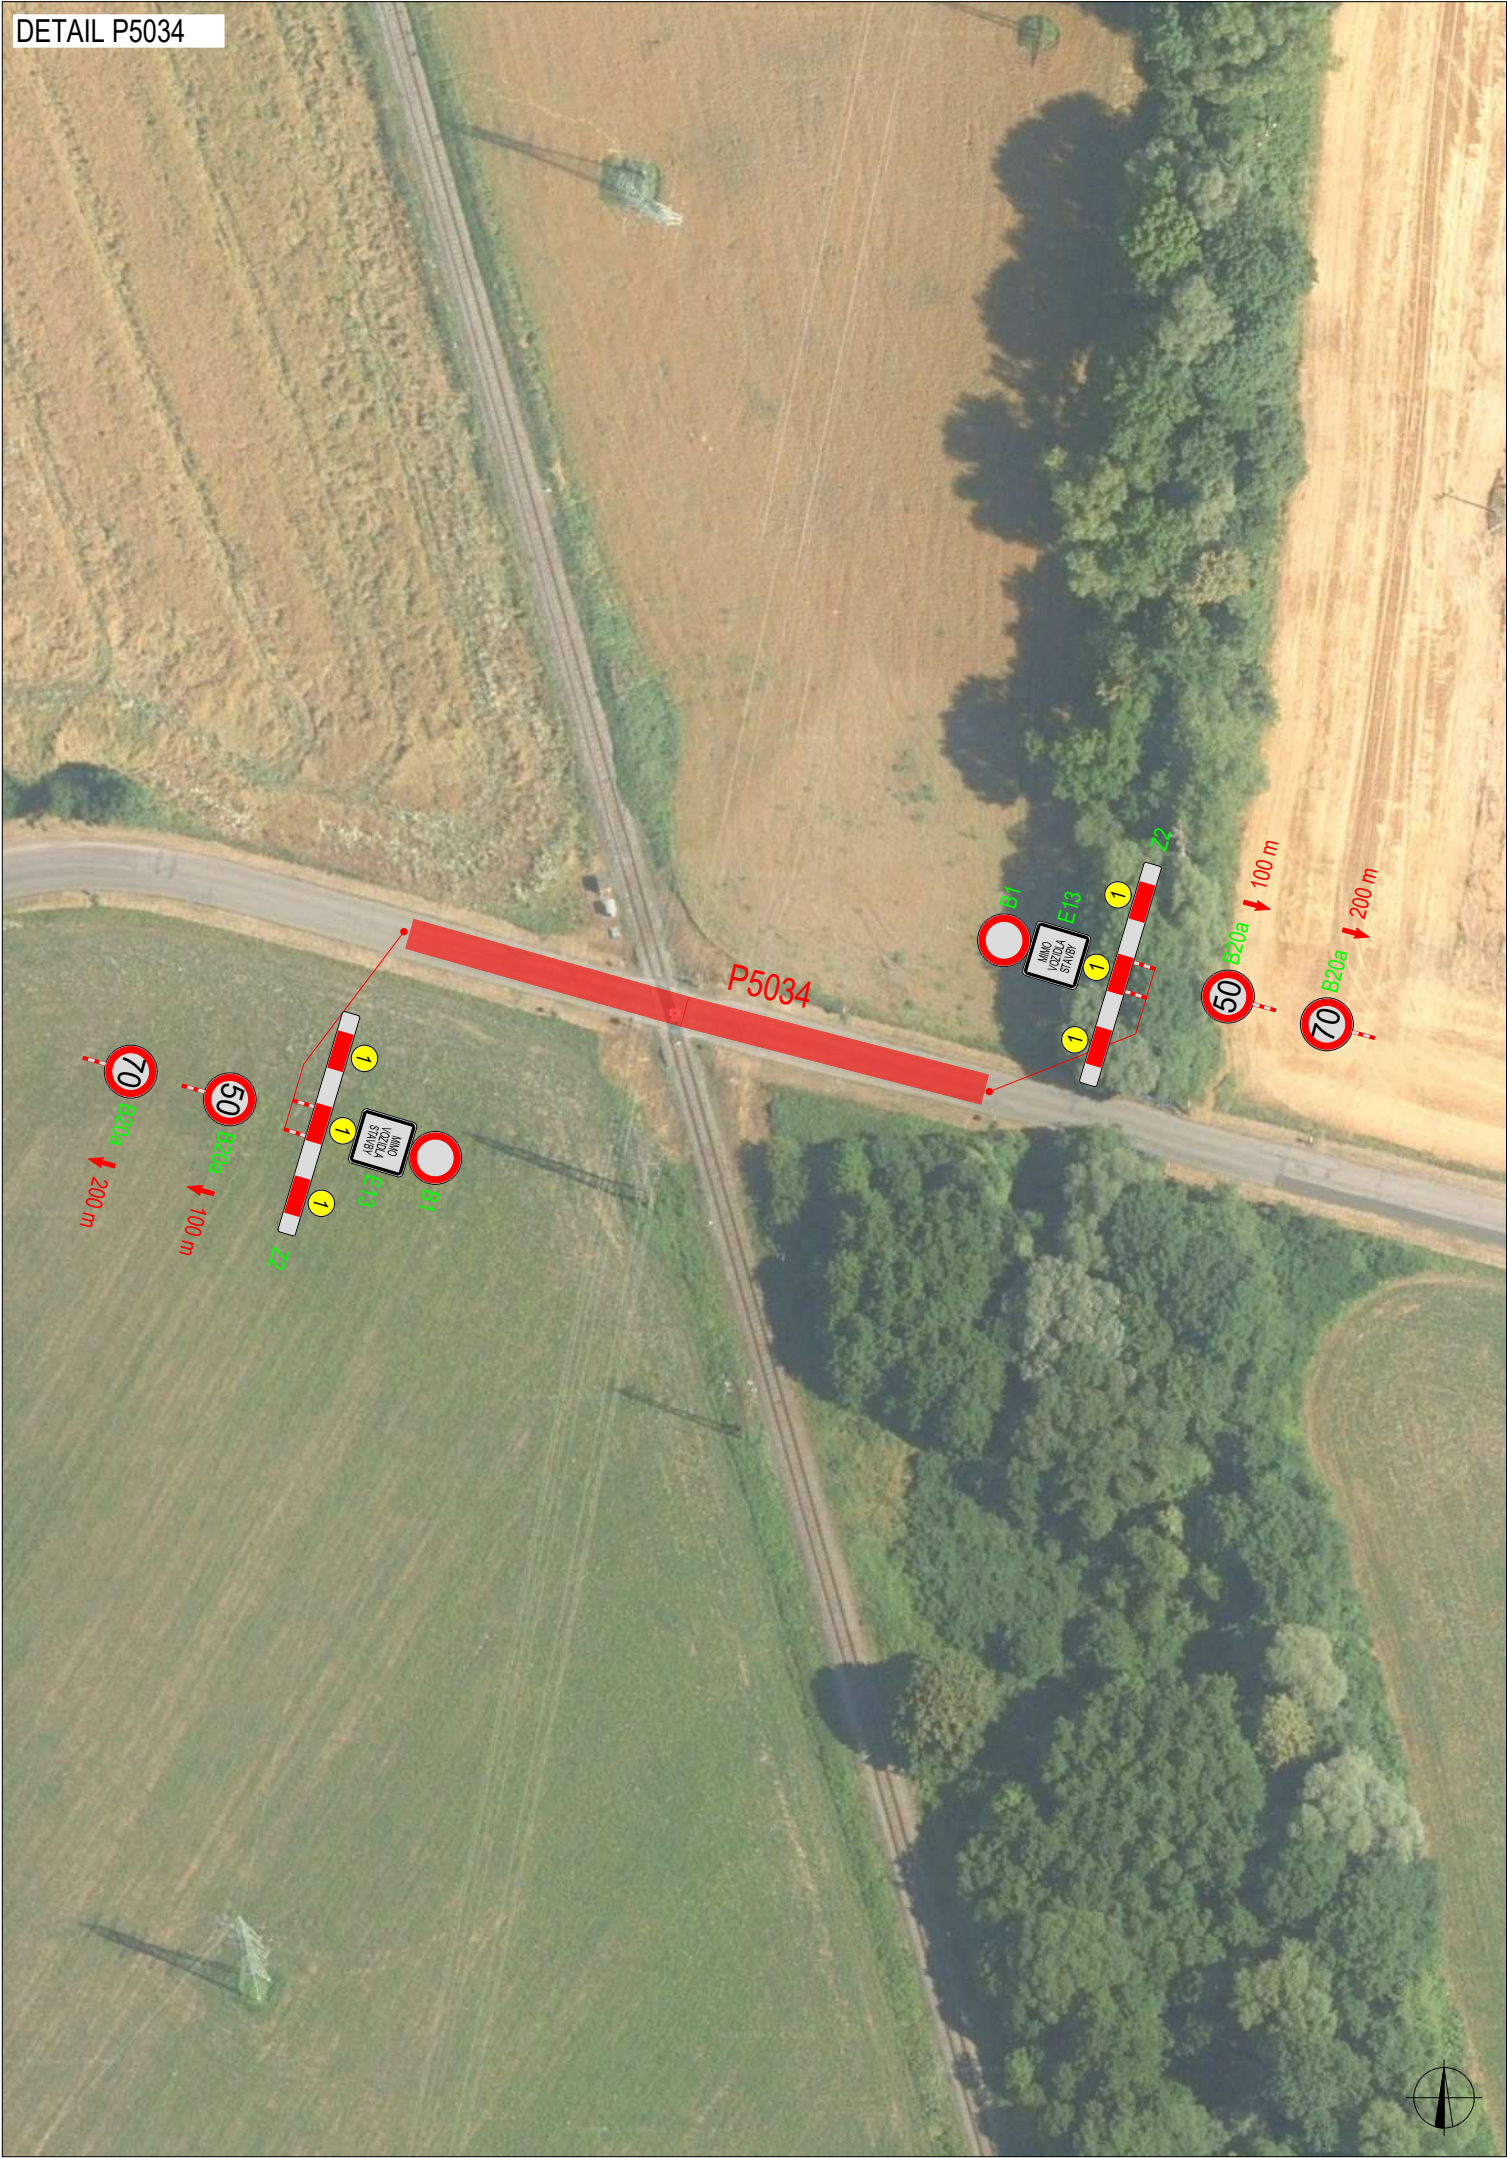

PLATNOST DOKUMENTACE

V dne

V dne

V dne

SITUACE ŠIRŠÍCH VZTAHŮ



LEGENDA



TRVALÉ SVISLÉ
DOPRAVNÍ ZNAČENÍ



DOČASNĚ ZNEPLATNĚNÉ
TRVALÉ DOPRAVNÍ ZNAČENÍ



NAVRŽENÉ PŘECHODNÉ
DOPRAVNÍ ZNAČENÍ - STANOVUJE
KÚ PARDUBICKÉHO KRAJE



NAVRŽENÉ PŘECHODNÉ
DOPRAVNÍ ZNAČENÍ - STANOVUJE
ORP PŘELOUČ



NAVRŽENÉ PŘECHODNÉ
DOPRAVNÍ ZNAČENÍ - STANOVUJE
ORP PARDUBICE



UZAVŘENÝ ÚSEK



OBJÍZDNÁ TRASA
DÉLKA: cca 8 km

INSTALACE PŘECHODNÉHO DOPRAVNÍHO ZNAČENÍ BUDE PROVEDENO DLE
PRAVIDEL TP 65 A TP 66 A TP 133

ZODPOVĚDNÝ PROJEKTANT:	Richard Peška	
VYPRACOVAL:	Nikolas Mikyska	
KONTROLOVAL:	Richard Peška	
NÁZEV STAVBY:	Uzavírka přejezdu P5034 okres Pardubice, Pardubický kraj	
OBSAH:	ČÍSLO ZAKÁZKY:	
	DATUM:	07/2026
	FORMÁT:	A3
	MĚŘÍTKO:	
	ÚČEL:	RDS


GEFAB®



GEFAB CS spol. s r.o.
Švédká 324/5, 620 00 Brno
www.gefab.cz

ČÍSLO PŘÍLOHY:
01

SOUPRAVA:

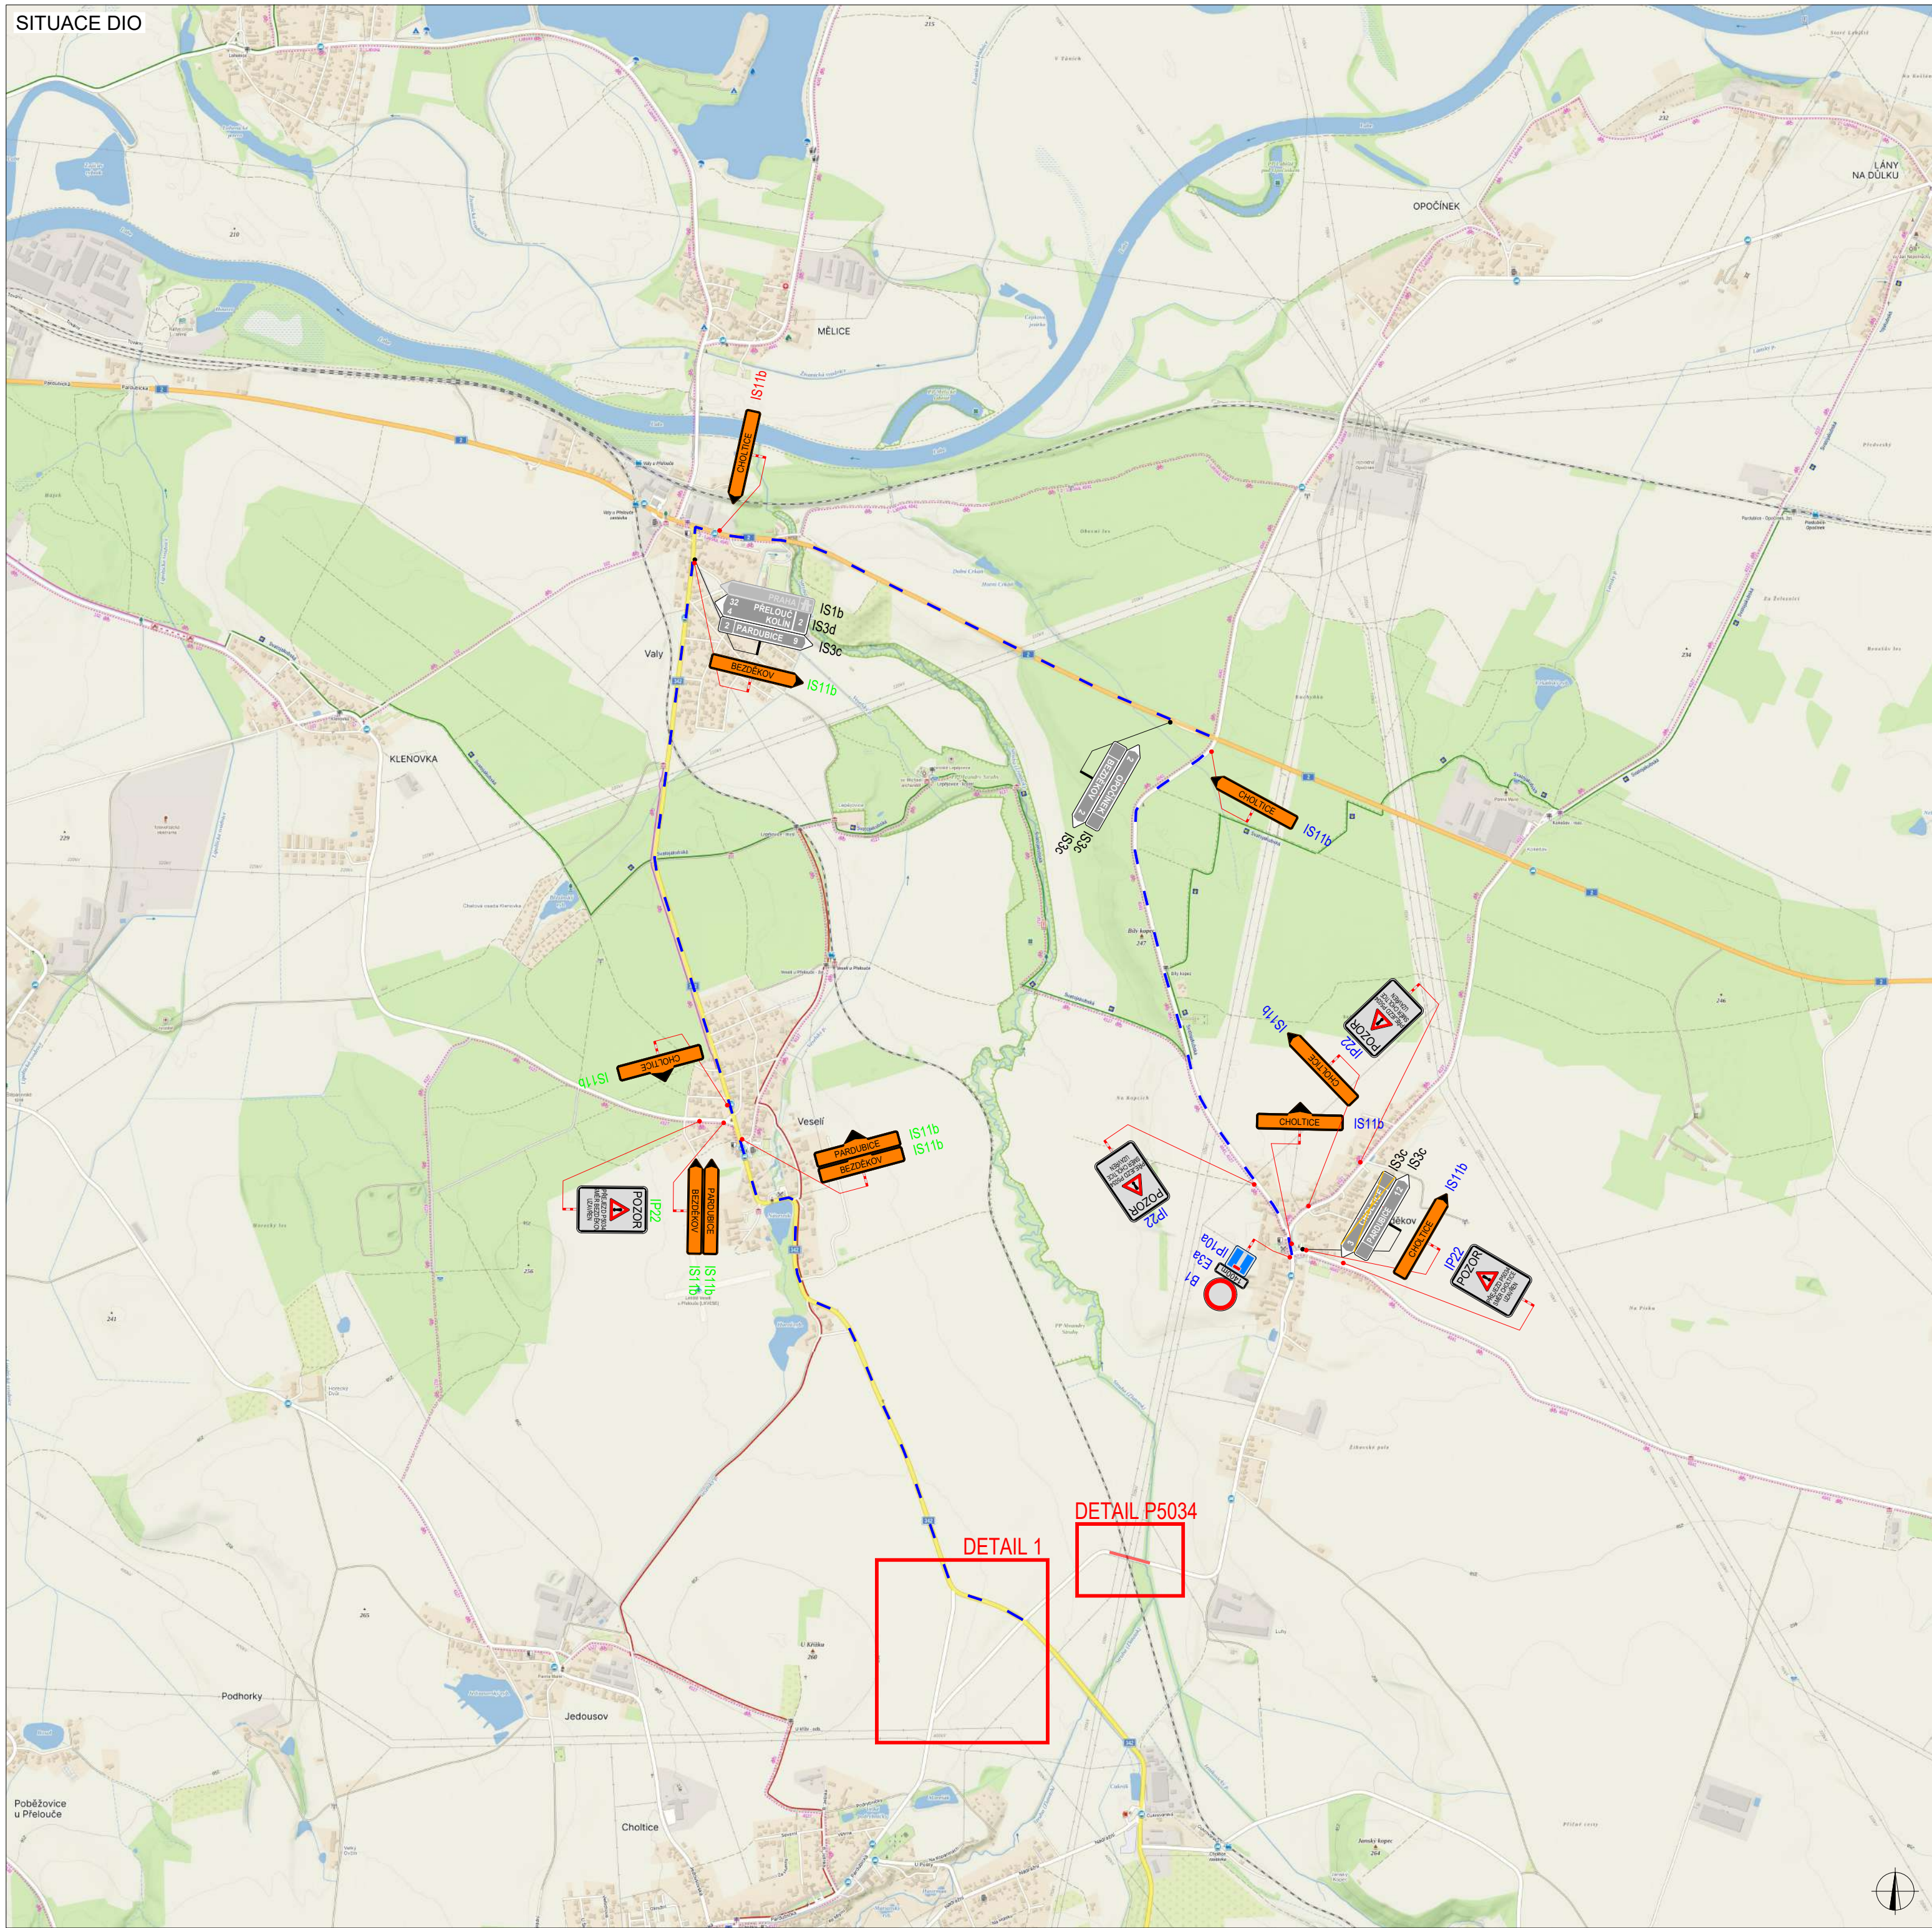

PLATNOST DOKUMENTACE		
V dne	V dne	V dne

SITUACE ŠIRŠÍCH VZTAHŮ

LEGENDA

	TRVALÉ SVISLÉ DOPRAVNÍ ZNAČENÍ		NAVŘZENÉ PŘECHODNÉ DOPRAVNÍ ZNAČENÍ - STANOVUJE ORP PŘELOUČ		UZAVŘENÝ ÚSEK
	DOČASNÉ ZNEPLATNĚNÉ TRVALÉ DOPRAVNÍ ZNAČENÍ		NAVŘZENÉ PŘECHODNÉ DOPRAVNÍ ZNAČENÍ - STANOVUJE ORP PARDUBICE		OBJÍZDNÁ TRASA DÉLKA: cca 8 km

INSTALACE PŘECHODNÉHO DOPRAVNÍHO ZNAČENÍ BUDE PROVEDENO DLE PRAVIDEL TP 65 A TP 66 A TP 133

ZODPOVĚDNÝ PROJEKTANT:	Richard Peška			
VYPRACOVAL:	Nikolas Mikyska			
KONTROLOVAL:	Richard Peška			
NÁZEV STAVBY:	Uzavírka přejezdu P5034 okres Pardubice, Pardubický kraj		ČÍSLO ZAKÁZKY:	
OBSAH:	Situace dopravně-inženýrských opatření		DATUM:	07/2026
			FORMÁT:	A3
	MĚŘÍTKO:	ÚČEL:	RDS	

ČÍSLO PŘÍLOHY:	SOUPRAVA:
02	